


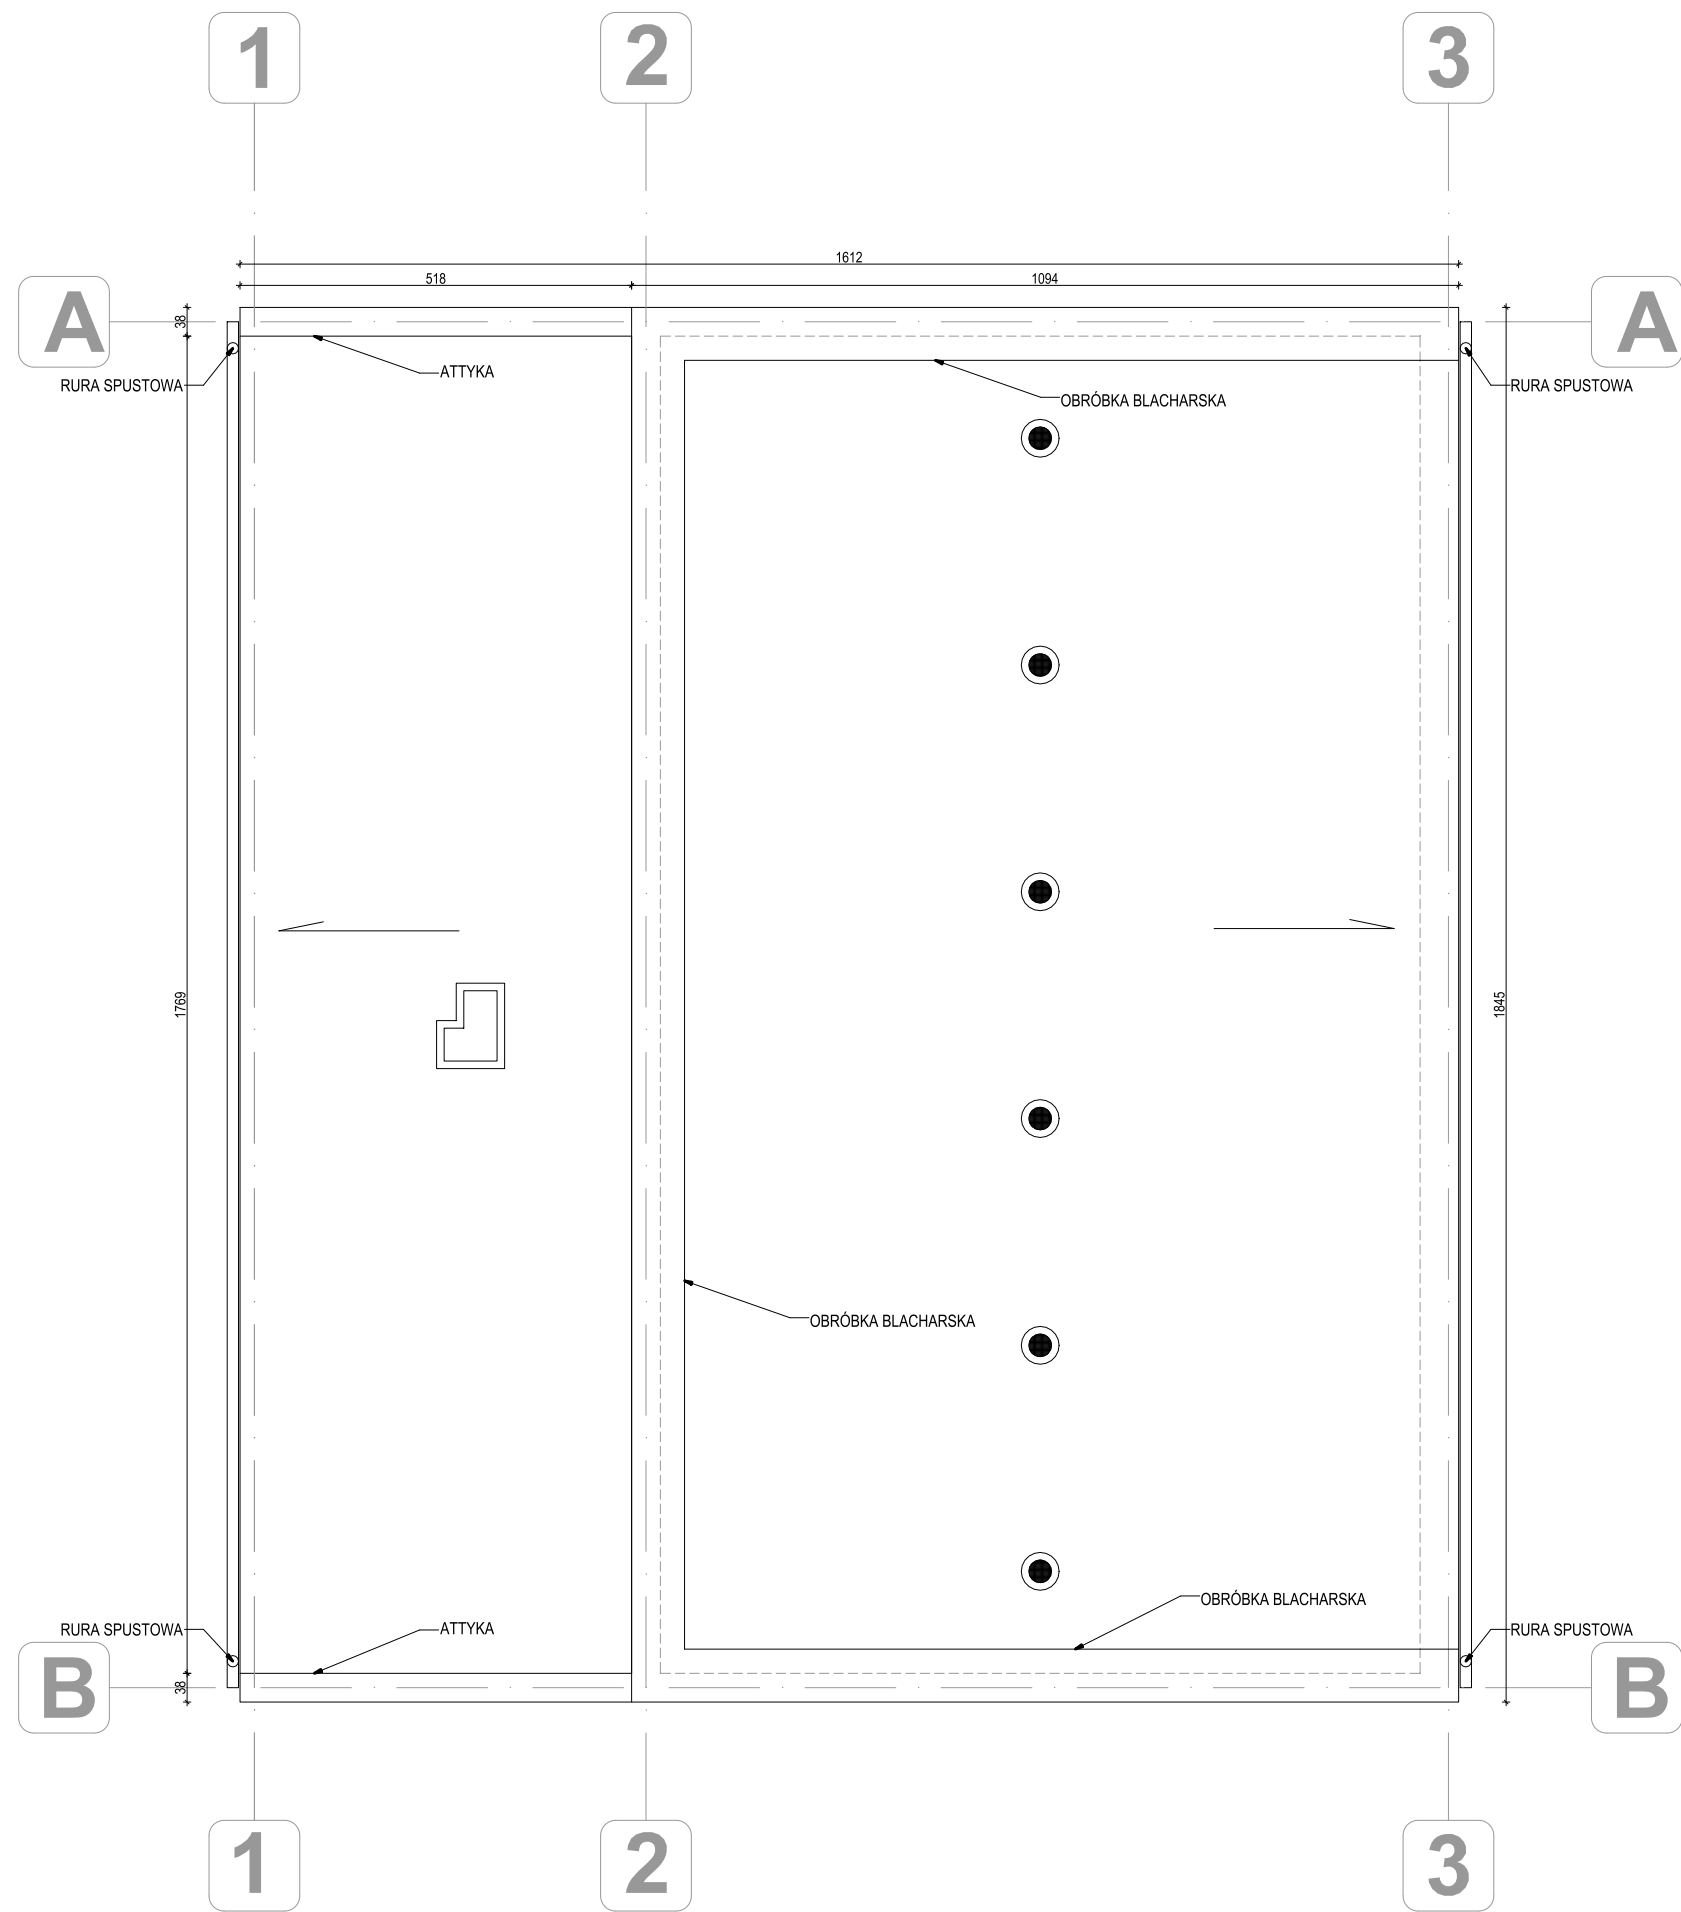

LEGENDA:

● kominy wentylacyjne

portal | PRACOWNIA PROJEKTOWA

Portal-PP Sp. z o.o. spółka komandytowa
70-473 Szczecin, Al. Wojska Polskiego 31/4,
tel: 695 15 15 42, biuro@portal-pp.pl

www.portal-pp.pl

PROJEKT REMONTU DACHU ORAZ PRZEBUDOWA
ŚCIANY ZEWNĘTRZNEJ W RAMACH ZADANIA
"REMONT I PRZEBUDOWA
POMIESZCZENIA SALI GIMNASTYCZNEJ
ORAZ POMIESZCZEŃ PRZYŁĘŻYCH W SZKOLE
PODSTAWOWEJ NR 3 W POLICACH"

nazwa obiektu budowlanego

mgr inż. arch. Piotr Czujkowski
upr. nr 49/Sz/2000
uprawnienia budowlane w specjalności architektonicznej
do projektowania bez ograniczeń
projektant, numer uprawnień, specjalność

mgr inż. arch. Anita Stańkowska
upr. nr 14/ZPOIA/OKK/2010
uprawnienia budowlane w specjalności architektonicznej
do projektowania bez ograniczeń
projektant, numer uprawnień, specjalność

RZUT DACHU

nazwa rysunku
architektura
branża
PAB
faza
1:100
skala
08.05.2025r.
data

A-02

nr rysunku

UWAGA: Kopiowanie, publikacje oraz wszelkie inne formy wykorzystania projektu bez zgody autorów będą naruszeniem przepisów wynikających z Ustawy z dnia 4.02.1994 r. o prawie autorskim i prawach pokrewnych.