


STAROSTA POLICKI
ul. Tanowska 8
72-010 Police

Kopia mapy zasadniczej skala 1:500

Województwo zachodniopomorskie
Powiat policki
Jedn. ewidencyjna: Police - miasto
Obręb: Nr 14 Police, Nr 9 Police

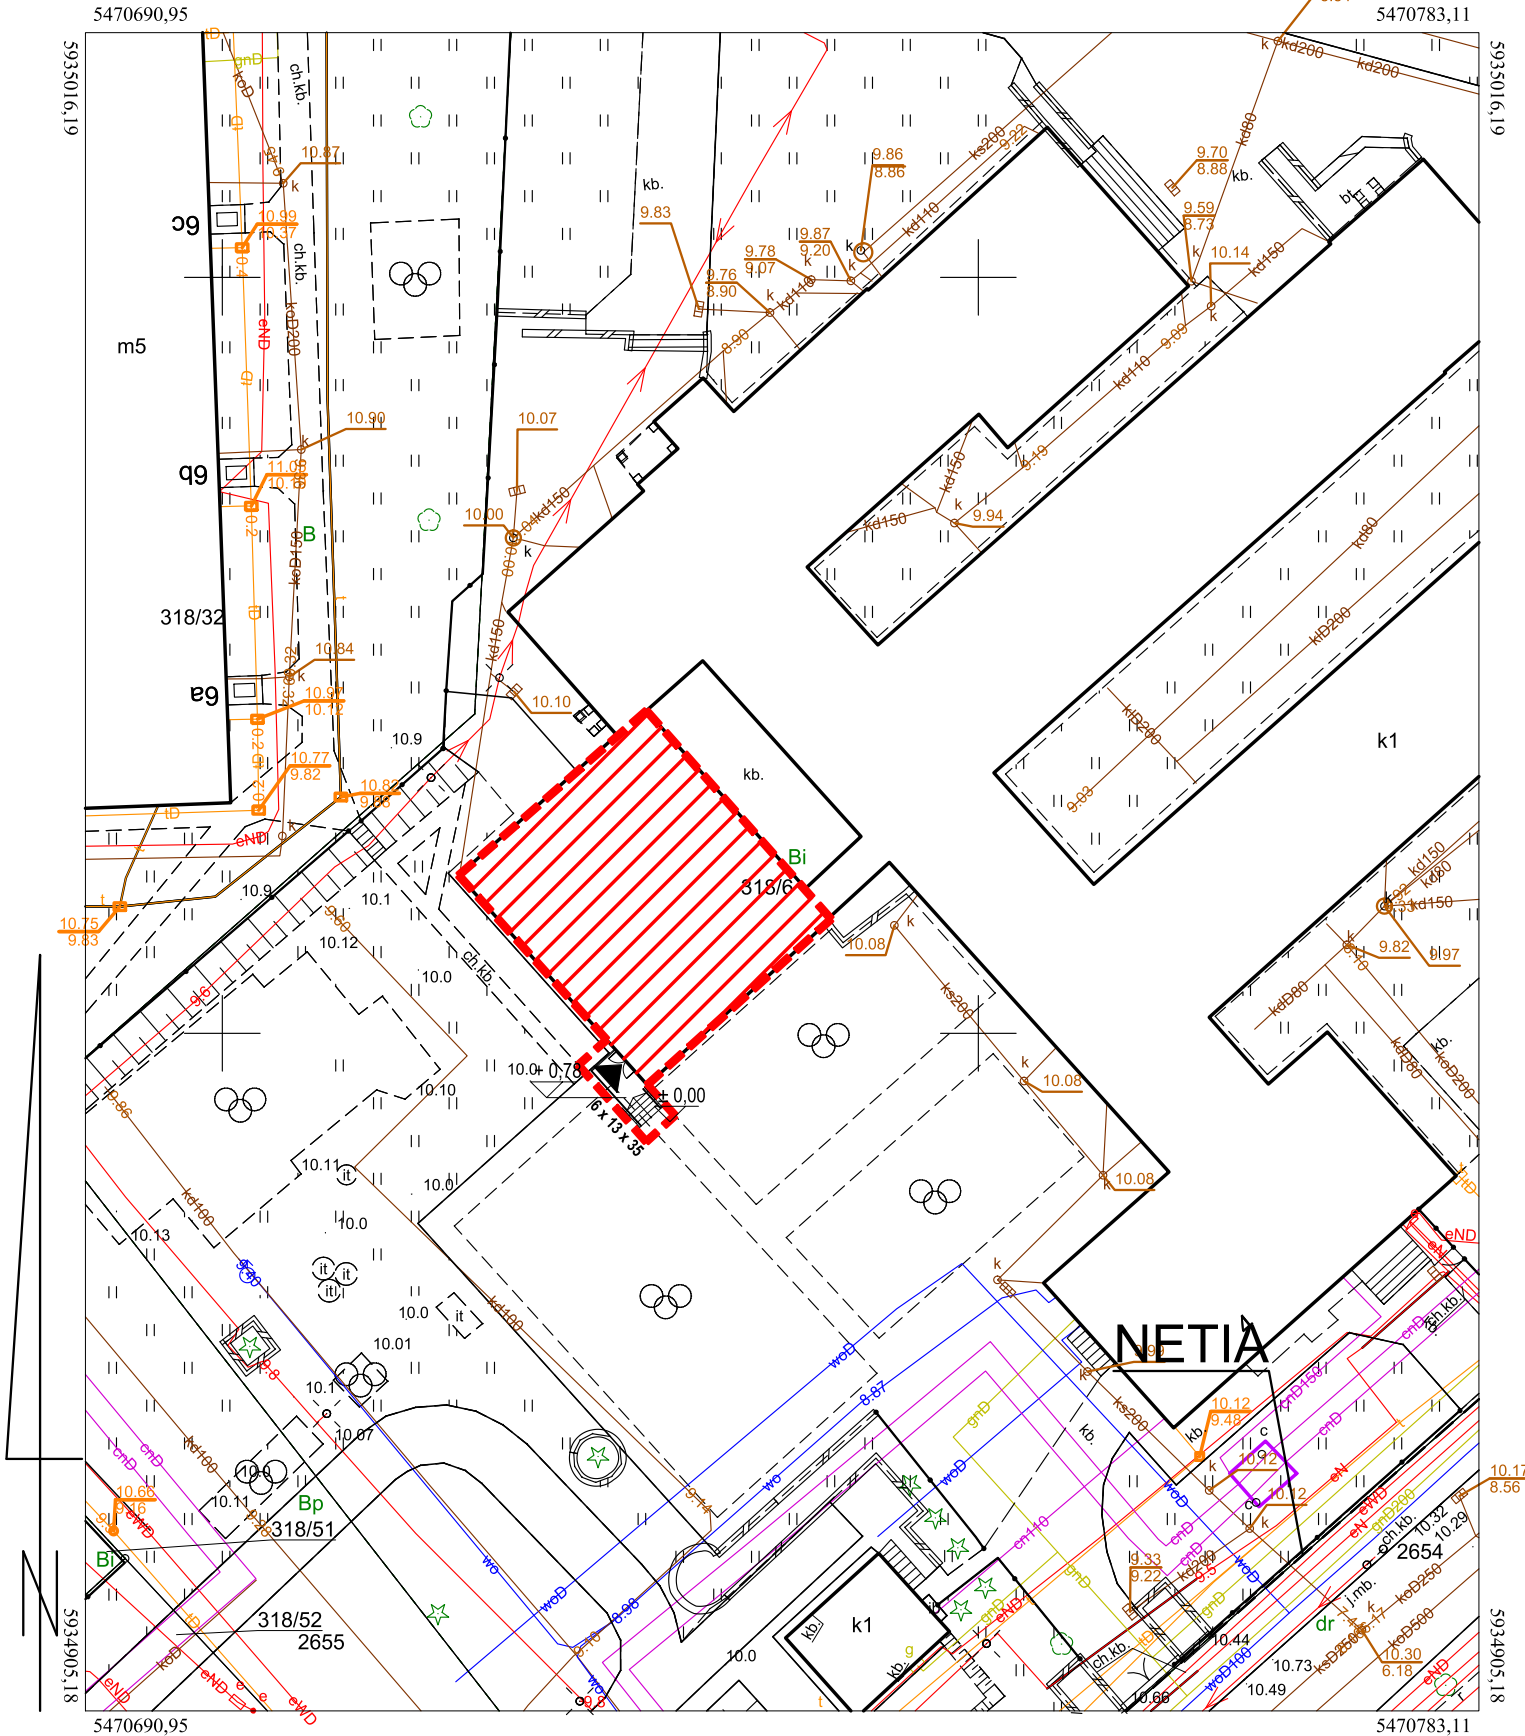

ZAKRES OPRACOWANIA

REMONTOWANA CZĘŚĆ
BUDYNKU PODLEGAJĄCA
ZGŁOSZENIU

PROJEKTOWANE WYJŚCIE
EWAKUACYJNE

PRACOWNIA PROJEKTOWA

Portal-PP Sp. z o.o. spółka komandytowa
70-473 Szczecin, Al. Wojska Polskiego 31/4,
tel: 695 15 15 42, biuro@portal-pp.pl

www.portal-pp.pl

REMONT I PRZEBUDOWA POMIESZCZENIA SALI GIMNASTYCZNEJ ORAZ POMIESZCZEŃ PRZYLEGŁYCH W SZKOLE PODSTAWOWEJ NR 3 W POLICACH

nazwa obiektu budowlanego

mgr inż. arch. Piotr Czujkowski
upr. nr 49/Sz/2000
uprawnienia budowlane w specjalności architektonicznej
do projektowania bez ograniczeń
projektant, numer uprawnień, specjalność

mgr inż. arch. Anita Stańkowska
upr. nr 14/ZPOIA/OKK/2010
uprawnienia budowlane w specjalności architektonicznej
do projektowania bez ograniczeń
projektant, numer uprawnień, specjalność

SYTUACJA

nazwa rysunku
architektura
branża
PW
faza

1:500
skala
22.04.2025r.
data

S-01

nr rysunku

UWAGA: Kopiowanie, publikacja oraz wszelkie inne formy wykorzystania projektu bez zgody autorów będą naruszeniem przepisów wynikających z Ustawy z dnia 4.02.1994 r. o prawie autorskim i prawach pokrewnych.

Poświadcza się zgodność niniejszej kopii z treścią materiału państwowego zasobu geodezyjnego i kartograficznego
Organ prowadzący państwowy zasób geodezyjny i kartograficzny
Nazwa materiału zasobu
Identyfikator ewidencyjny materiału zasobu
Data wykonania kopii

Starosta Policki
mapa zasadnicza
P.3211.1982.3
12-05-2025

Imię, nazwisko i podpis osoby reprezentującej organ
Karolina Chmielowiec

Oznaczenie kancelaryjne zamówienia: WGKK.6642.929 .2025ks