


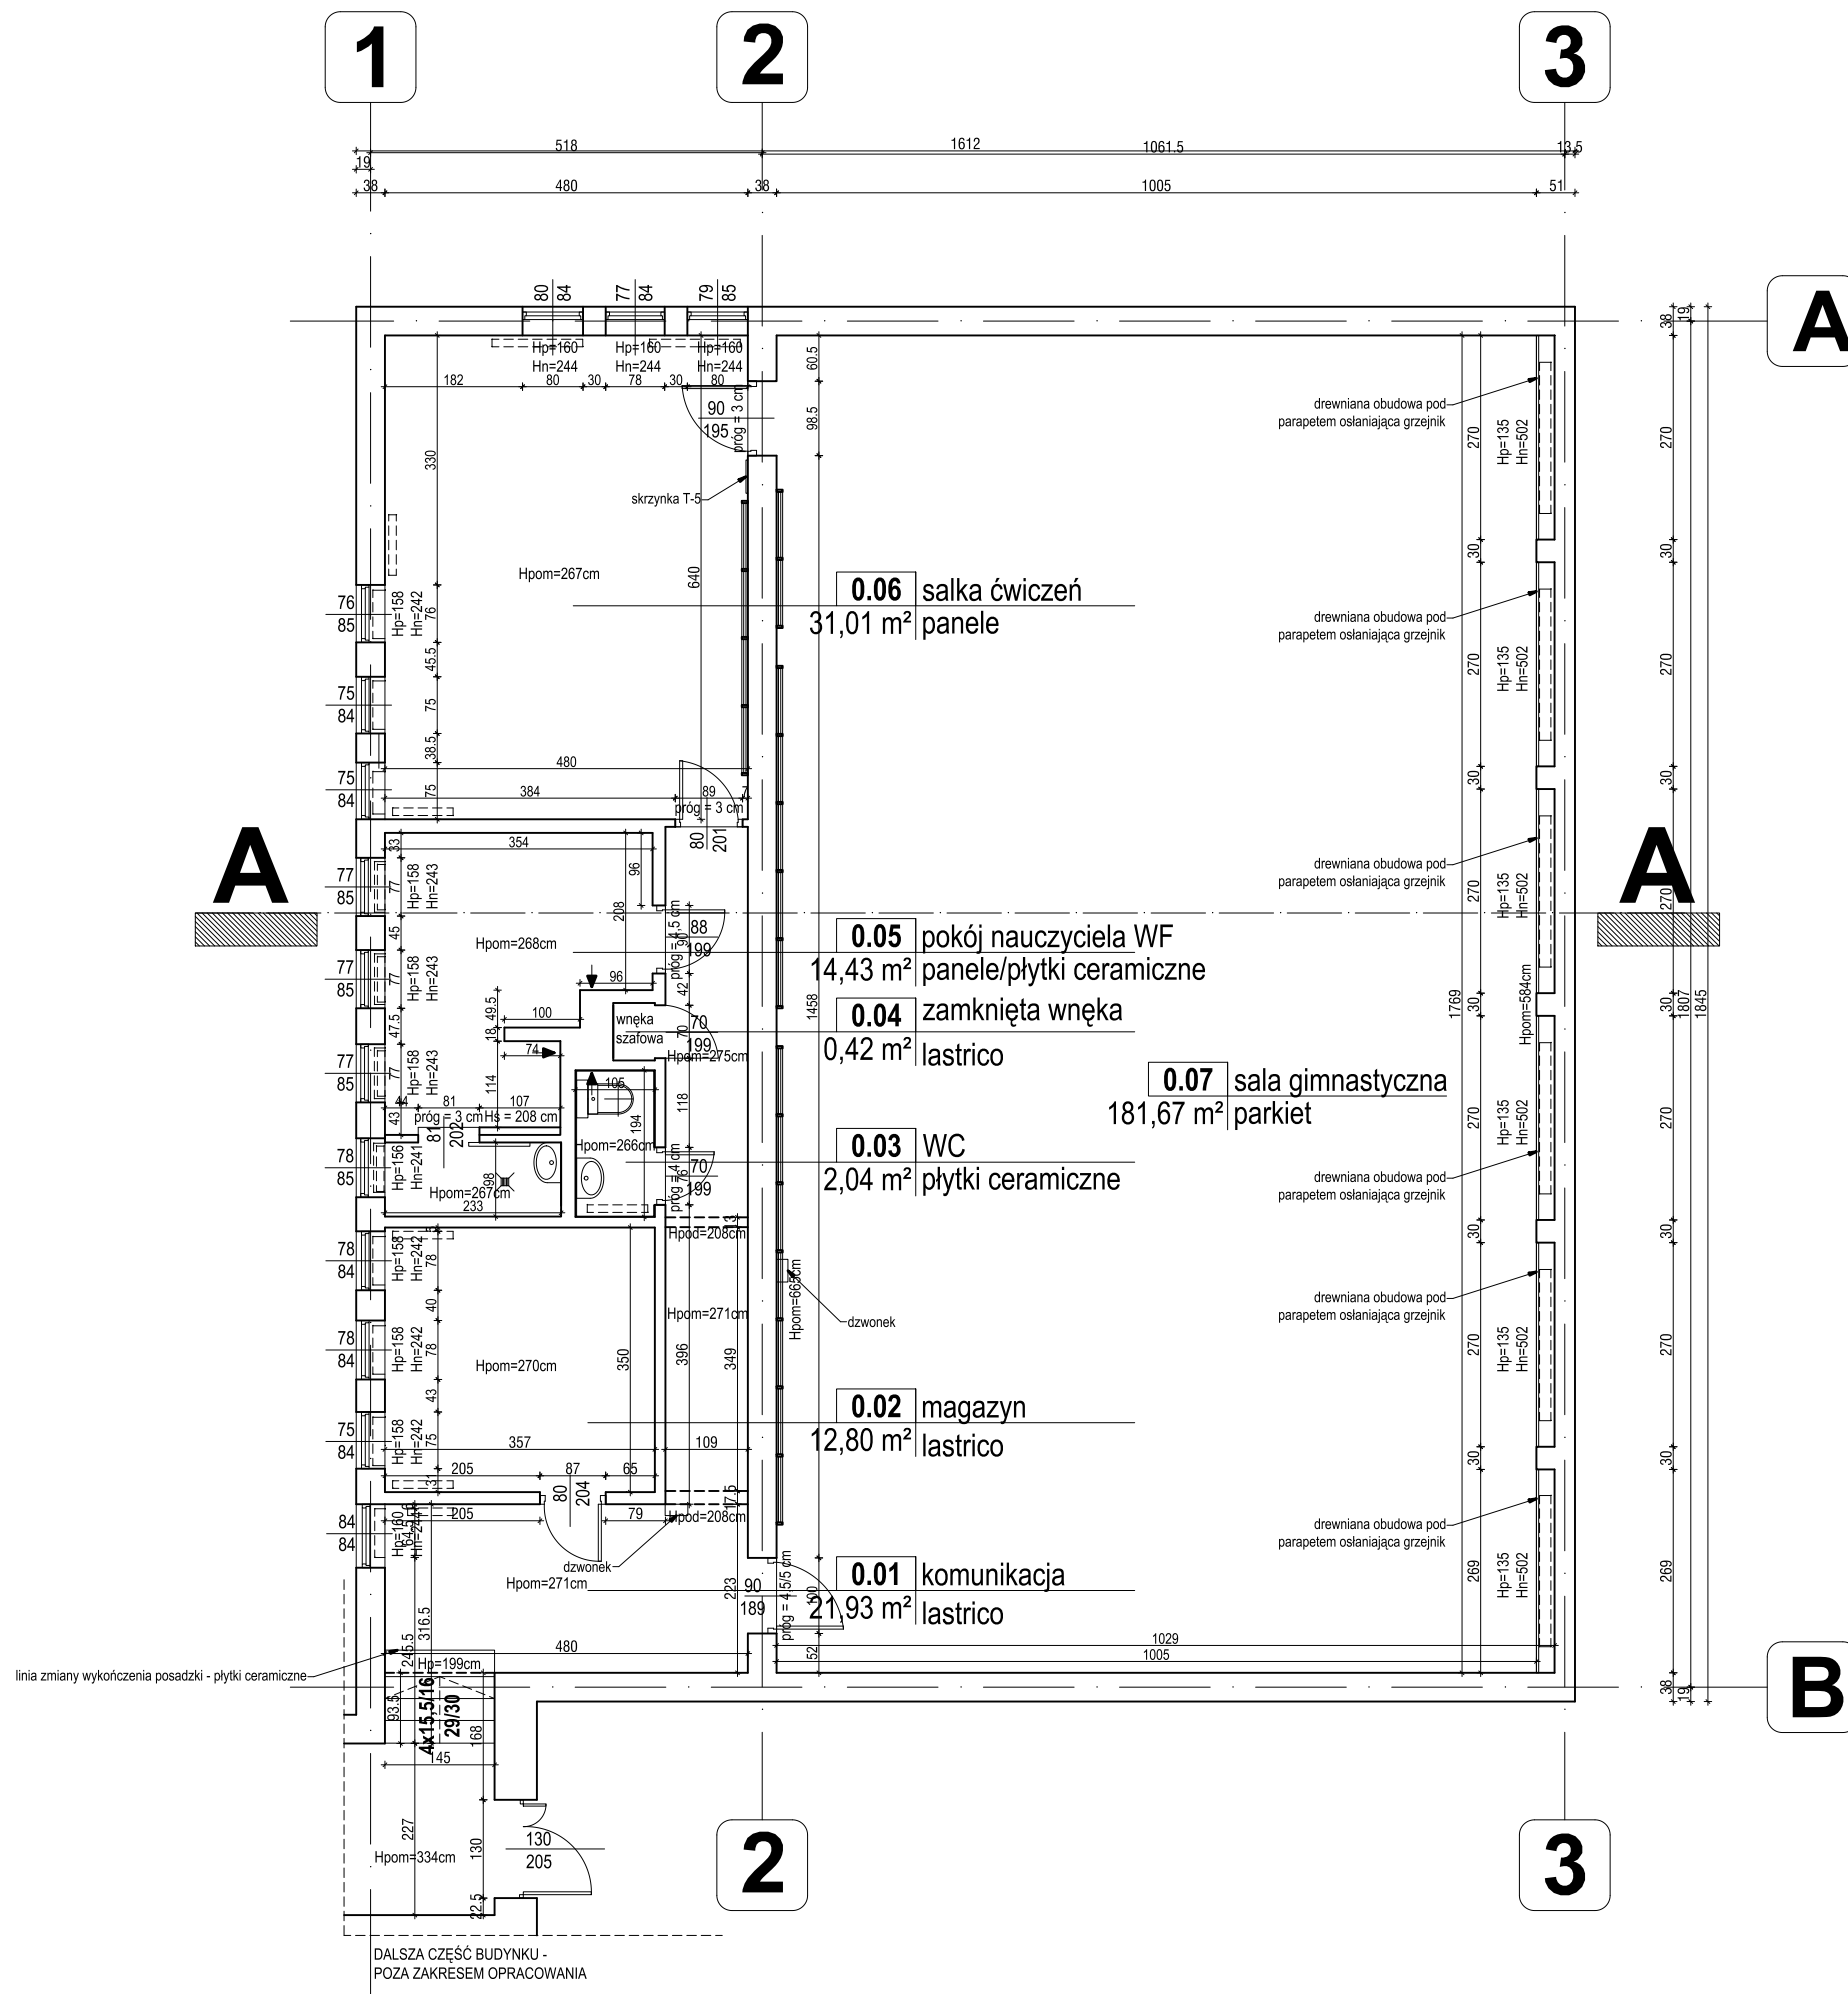

**REMONT I PRZEBUDOWA
POMIESZCZENIA SALI GIMNASTYCZNEJ
ORAZ POMIESZCZEŃ PRZYLEGŁYCH
W SZKOLE PODSTAWOWEJ NR 3
W POLICACH**

nazwa obiektu budowlanego

mgr inż. arch. Piotr Czujkowski
upr. nr 49/Sz/2000
uprawnienia budowlane w specjalności architektonicznej
do projektowania bez ograniczeń
projektant, numer uprawnień, specjalność

mgr inż. arch. Anita Stańkowska
upr. nr 14/ZPOIA/OKK/2010
uprawnienia budowlane w specjalności architektonicznej
do projektowania bez ograniczeń
projektant, numer uprawnień, specjalność

**INWENTARYZACJA -
RZUT PARTERU**

nazwa rysunku
architektura
branża
inwentaryzacja
faza

1:100

skala

22.04.2025r.
data

I-01

nr rysunku

UWAGA: Kopiowanie, publikacje oraz wszelkie inne formy wykorzystania projektu bez zgody autorów będą naruszeniem przepisów wynikających z Ustawy z dnia 4.02.1994 r. o prawie autorskim i prawach pokrewnych.