



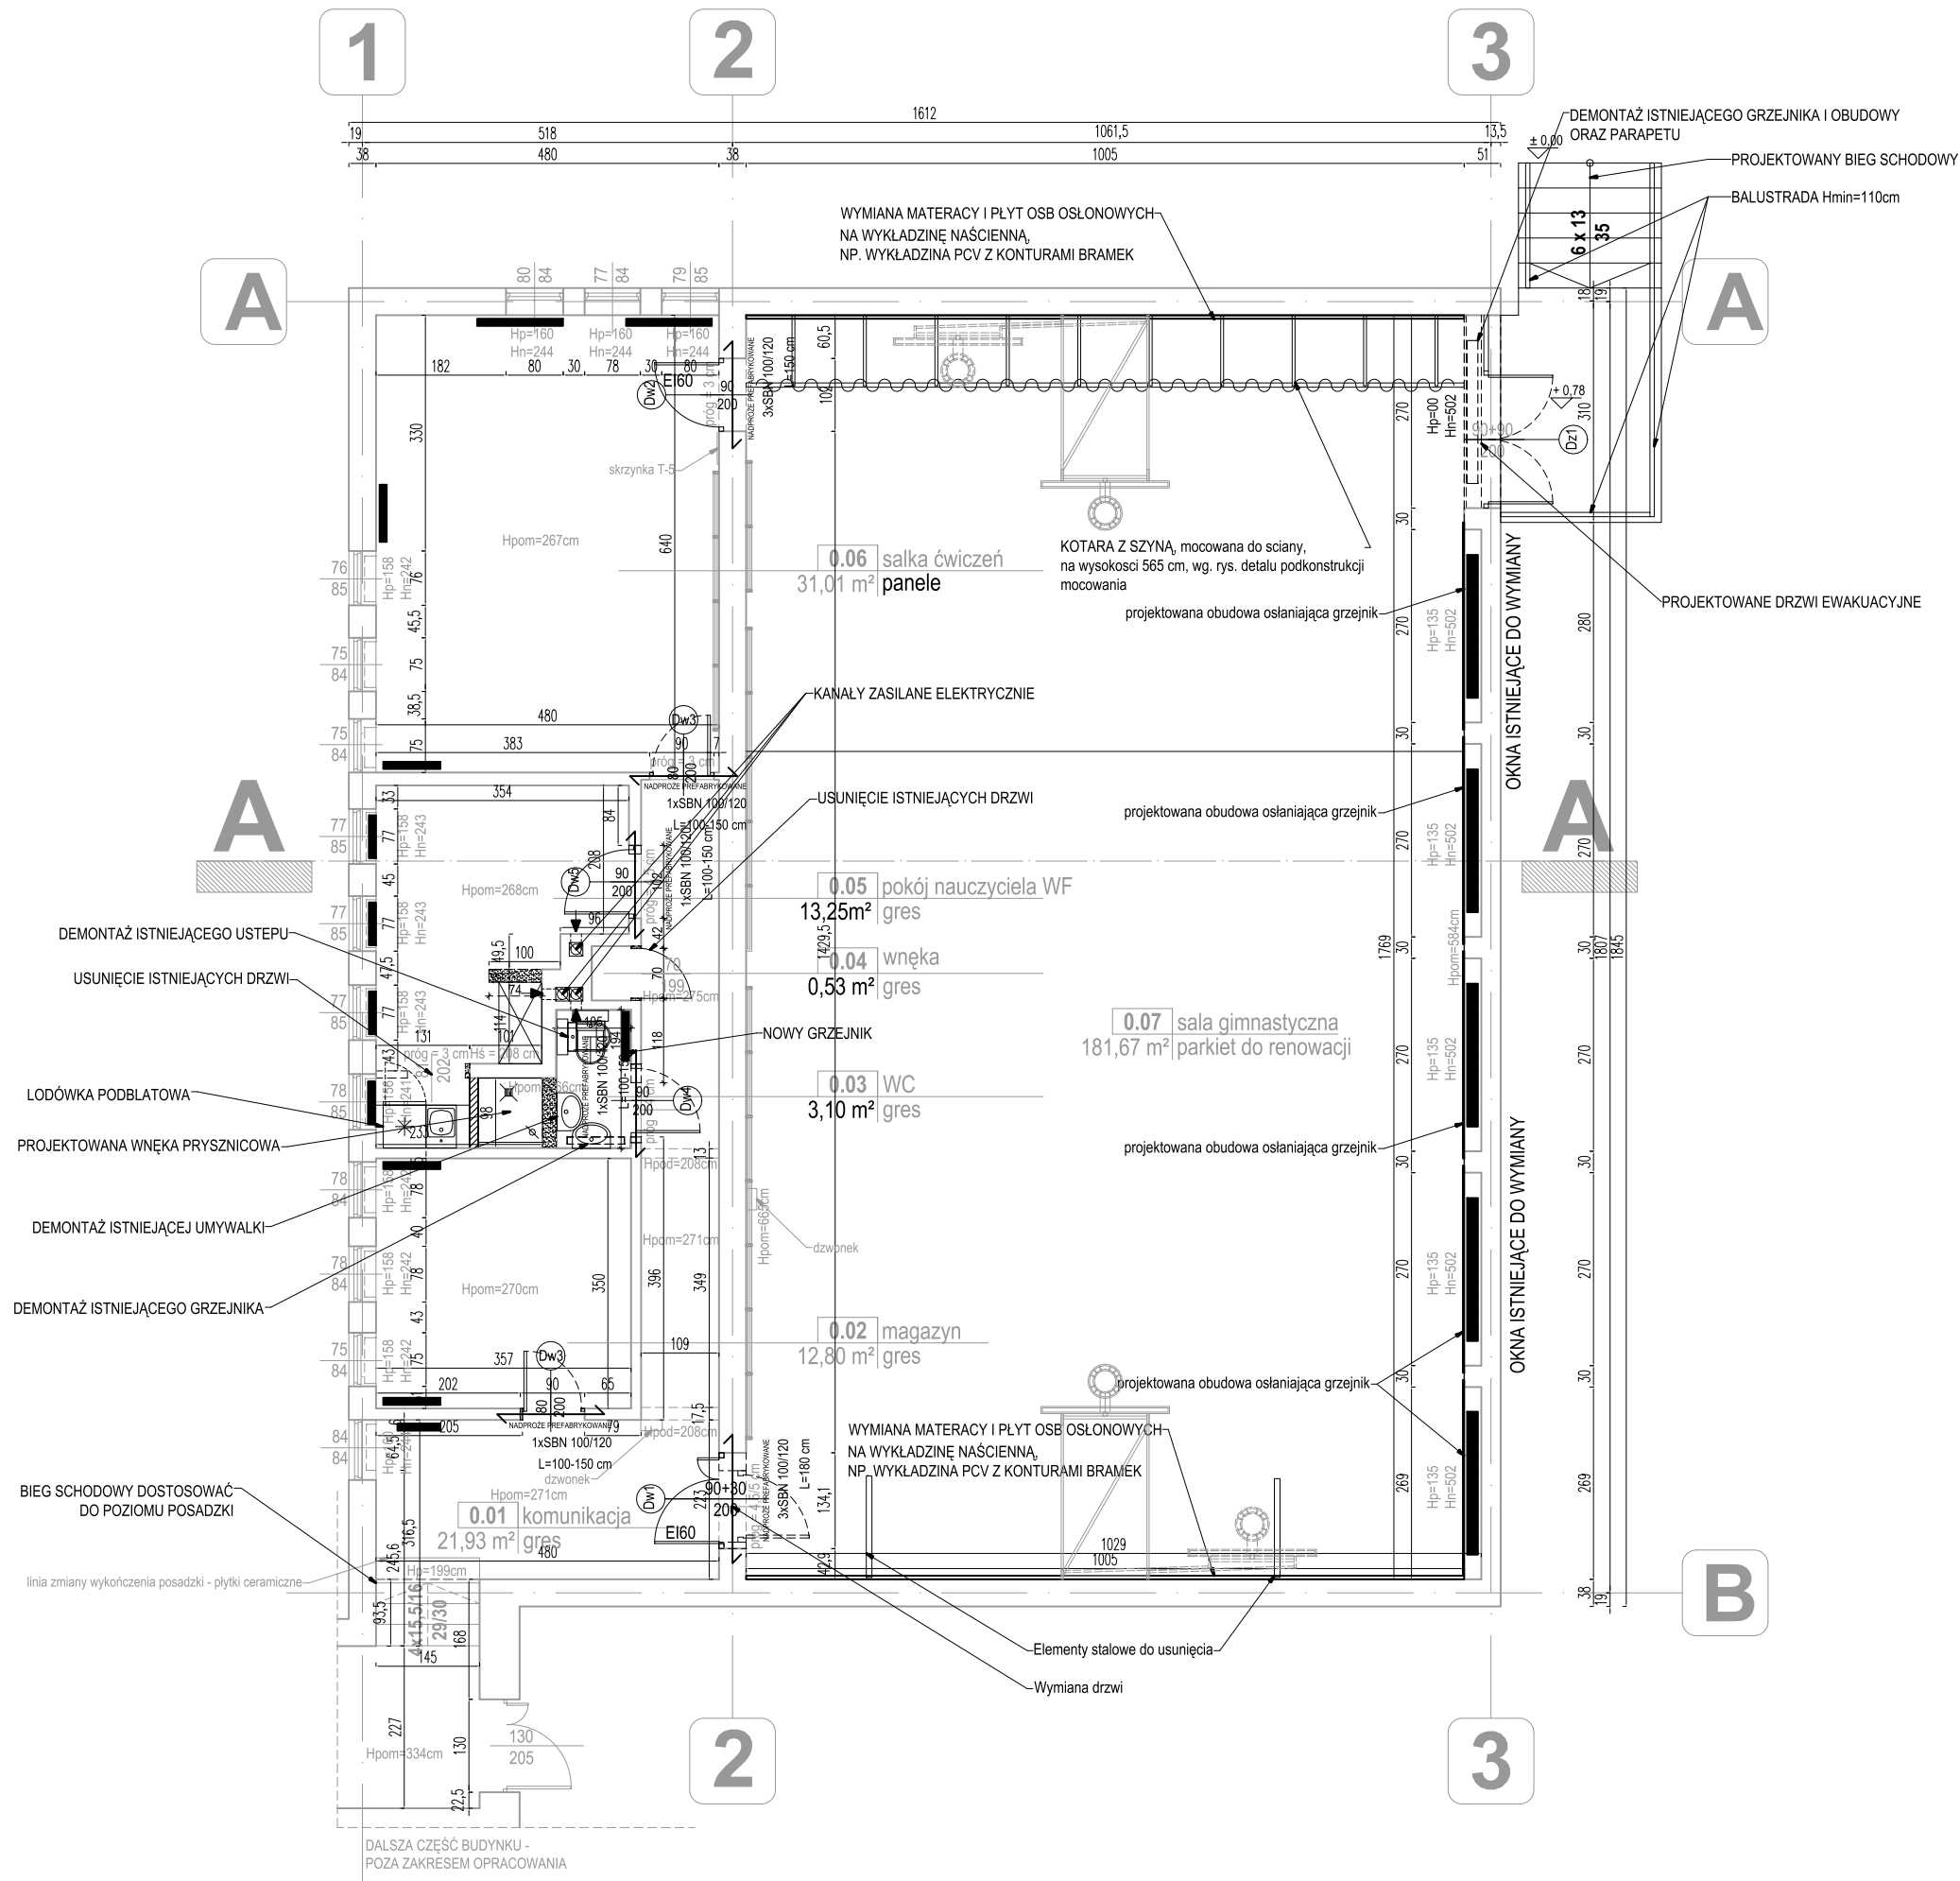

LEGENDA:

projektowane zamurowania

grzejniki płytowe istniejące

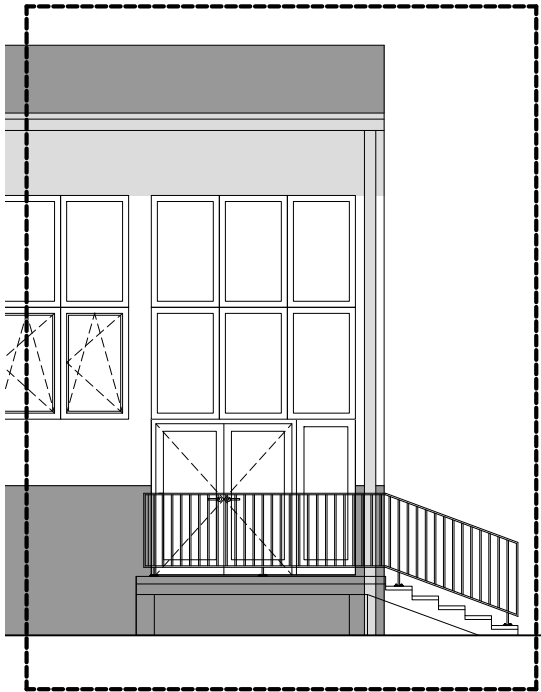

FRAGMENT ELEWACJI
ULEGAJĄCY PRZEBUDOWIE

portal PRACOWNIA PROJEKTOWA

Portal-PP Sp. z o.o. spółka komandytowa
70-473 Szczecin, Al. Wojska Polskiego 31/4,
tel: 695 15 15 42, biuro@portal-pp.pl

www.portal-pp.pl

REMONT I PRZEBUDOWA
POMIESZCZENIA SALI GIMNASTYCZNEJ
ORAZ POMIESZCZEŃ PRZYLEGŁYCH
W SZKOLE PODSTAWOWEJ NR 3
W POLICACH

nazwa obiektu budowlanego

mgr inż. arch. Piotr Czujkowski
upr. nr 49/Sz/2000
uprawnienia budowlane w specjalności architektonicznej
do projektowania bez ograniczeń
projektant, numer uprawnień, specjalność

mgr inż. arch. Anita Stańkowska
upr. nr 14/ZPOIA/OKK/2010
uprawnienia budowlane w specjalności architektonicznej
do projektowania bez ograniczeń
projektant, numer uprawnień, specjalność

ARCHITEKTURA

mgr inż. Adam Skibski
upr. nr ZAP/0008/POOK/11
uprawnienia budowlane w specjalności konstrukcyjno-
budowlanej do projektowania bez ograniczeń
projektant, numer uprawnień, specjalność

KONSTRUKCJA

RZUT PARTERU

nazwa rysunku
architektura 1:100
branża skala
PW 22.04.2025r.
faza data

A-01
nr rysunku

UWAGA: Kopiowanie, publikacje oraz wszelkie inne formy wykorzystania projektu bez zgody autorów będą naruszeniem przepisów wynikających z Ustawy z dnia 4.02.1994 r. o prawie autorskim i prawach pokrewnych.