


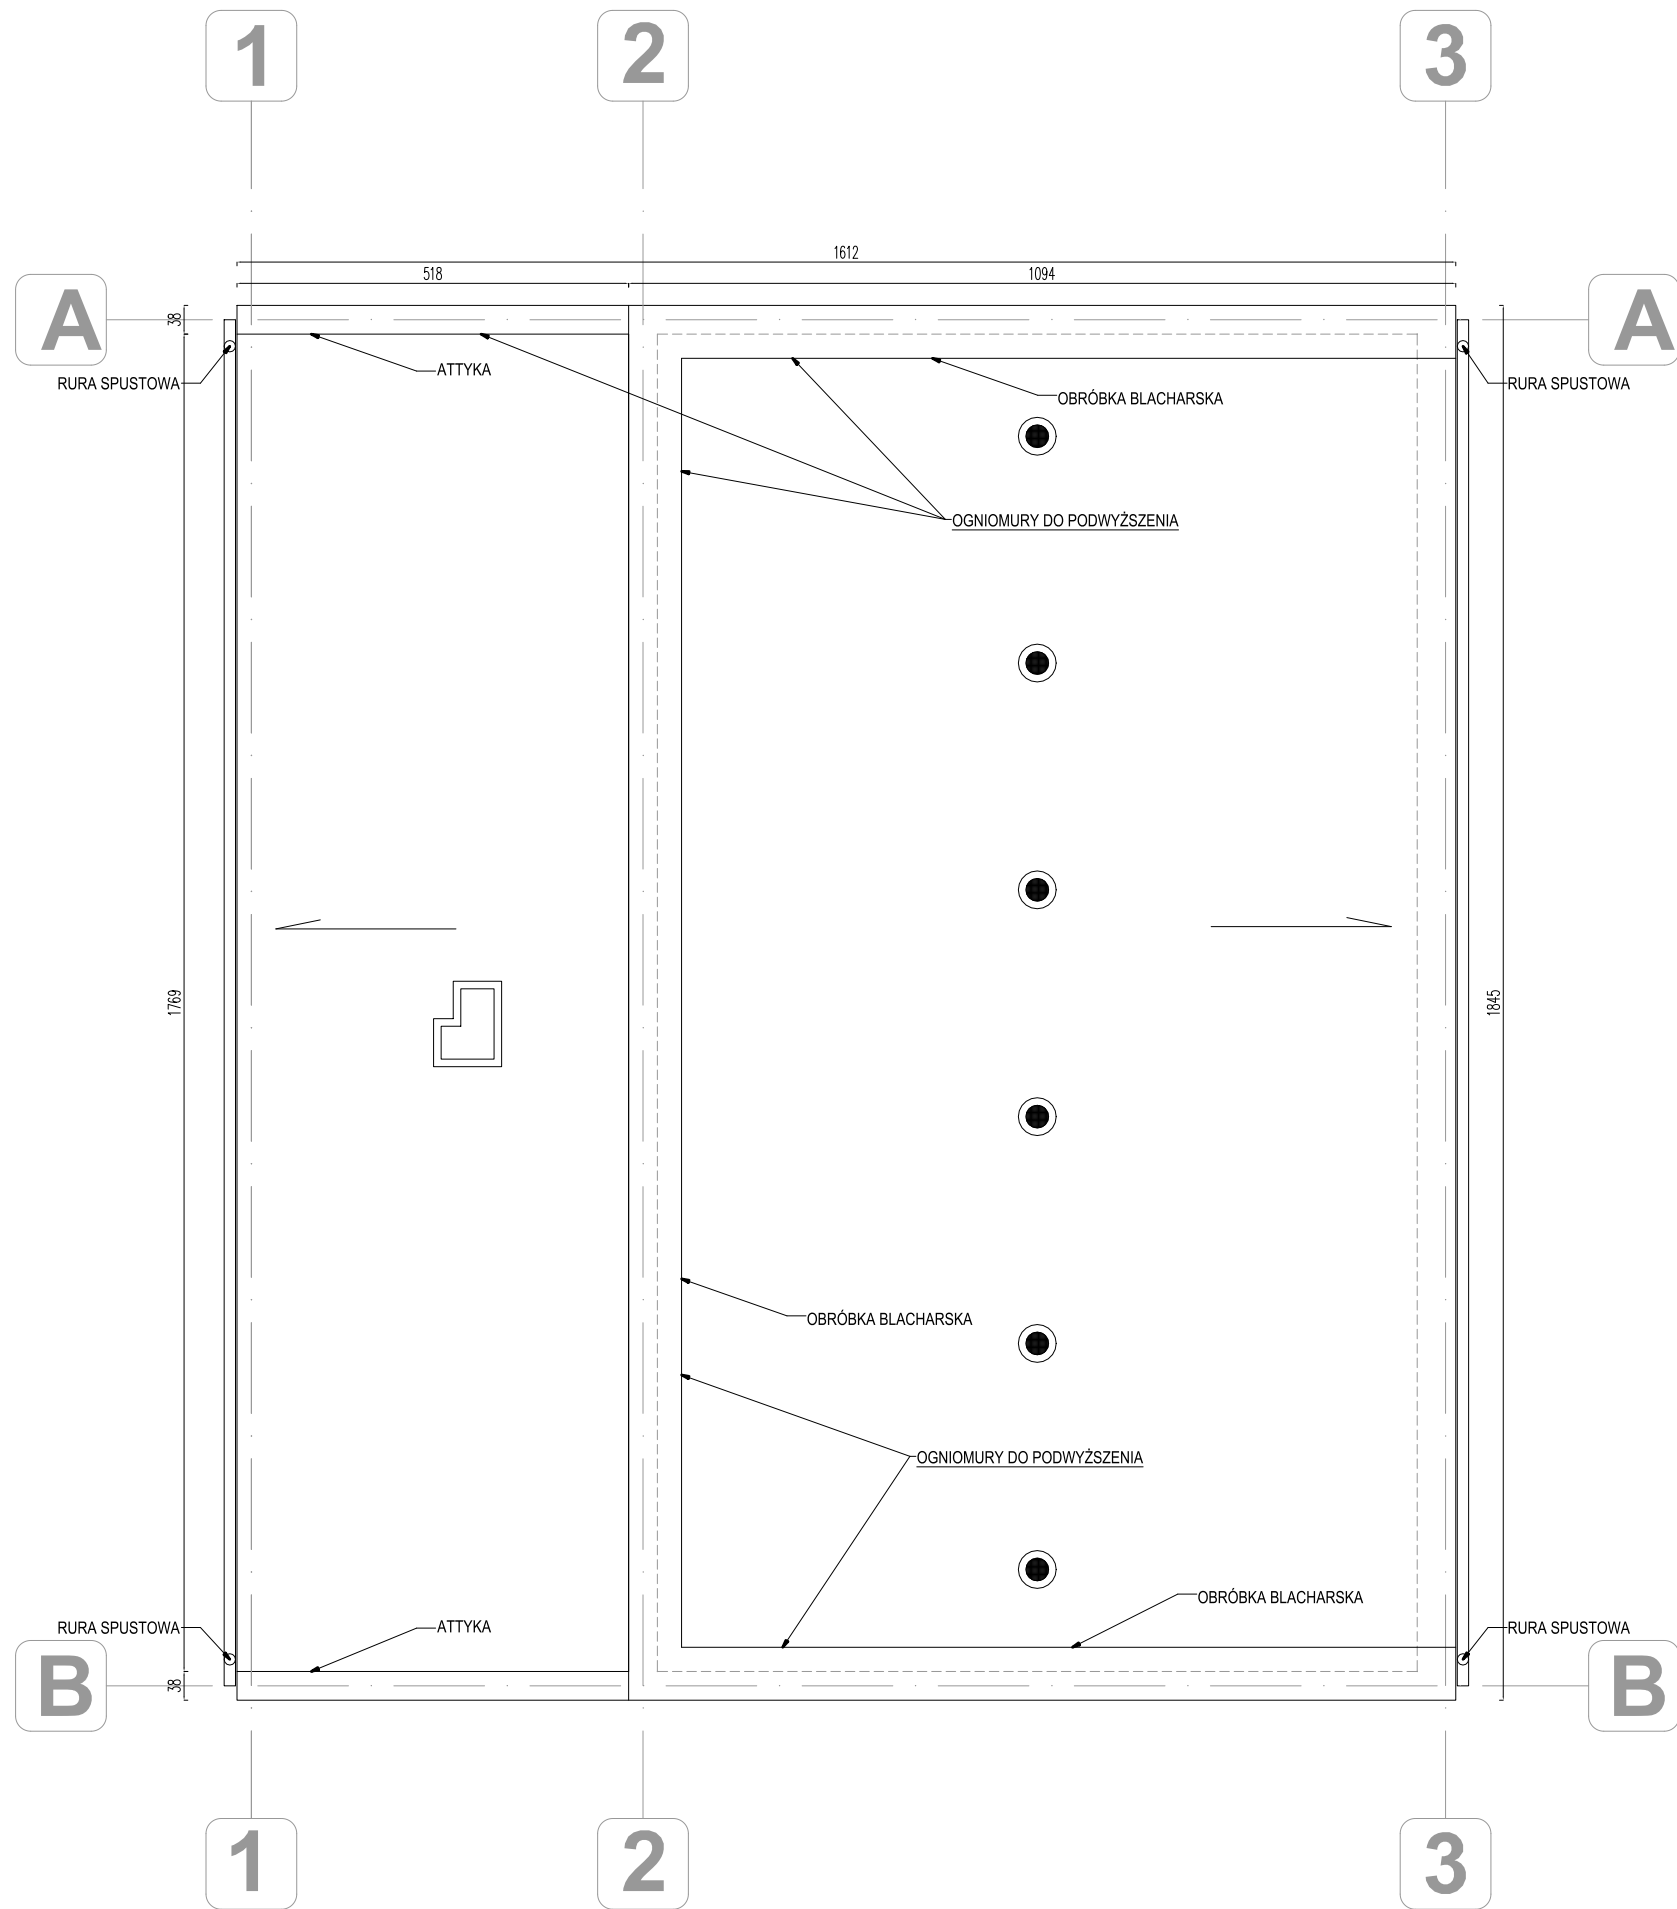

LEGENDA:

- kominy wentylacyjne

portal | PRACOWNIA PROJEKTOWA

Portal-PP Sp. z o.o. spółka komandytowa
70-473 Szczecin, Al. Wojska Polskiego 31/4,
tel: 695 15 15 42, biuro@portal-pp.pl

www.portal-pp.pl

REMONT I PRZEBUDOWA POMIESZCZENIA SALI GIMNASTYCZNEJ ORAZ POMIESZCZEŃ PRZYLEGŁYCH W SZKOLE PODSTAWOWEJ NR 3 W POLICACH

nazwa obiektu budowlanego

mgr inż. arch. Piotr Czujkowski
upr. nr 49/Sz/2000
uprawnienia budowlane w specjalności architektonicznej
do projektowania bez ograniczeń
projektant, numer uprawnień, specjalność

mgr inż. arch. Anita Stańkowska
upr. nr 14/ZPOIA/OKK/2010
uprawnienia budowlane w specjalności architektonicznej
do projektowania bez ograniczeń
projektant, numer uprawnień, specjalność

ARCHITEKTURA

mgr inż. Adam Skibski
upr. nr ZAP/0008/POOK/11
uprawnienia budowlane w specjalności konstrukcyjno-
budowlanej do projektowania bez ograniczeń
projektant, numer uprawnień, specjalność

KONSTRUKCJA

RZUT DACHU

nazwa rysunku
architektura
branża
PW
faza

1:100

skala

22.04.2025r.

data

A-03

nr rysunku

UWAGA: Kopiowanie, publikacje oraz wszelkie inne formy wykorzystania projektu bez zgody autorów będą naruszeniem przepisów wynikających z Ustawy z dnia 4.02.1994 r. o prawie autorskim i prawach pokrewnych.