


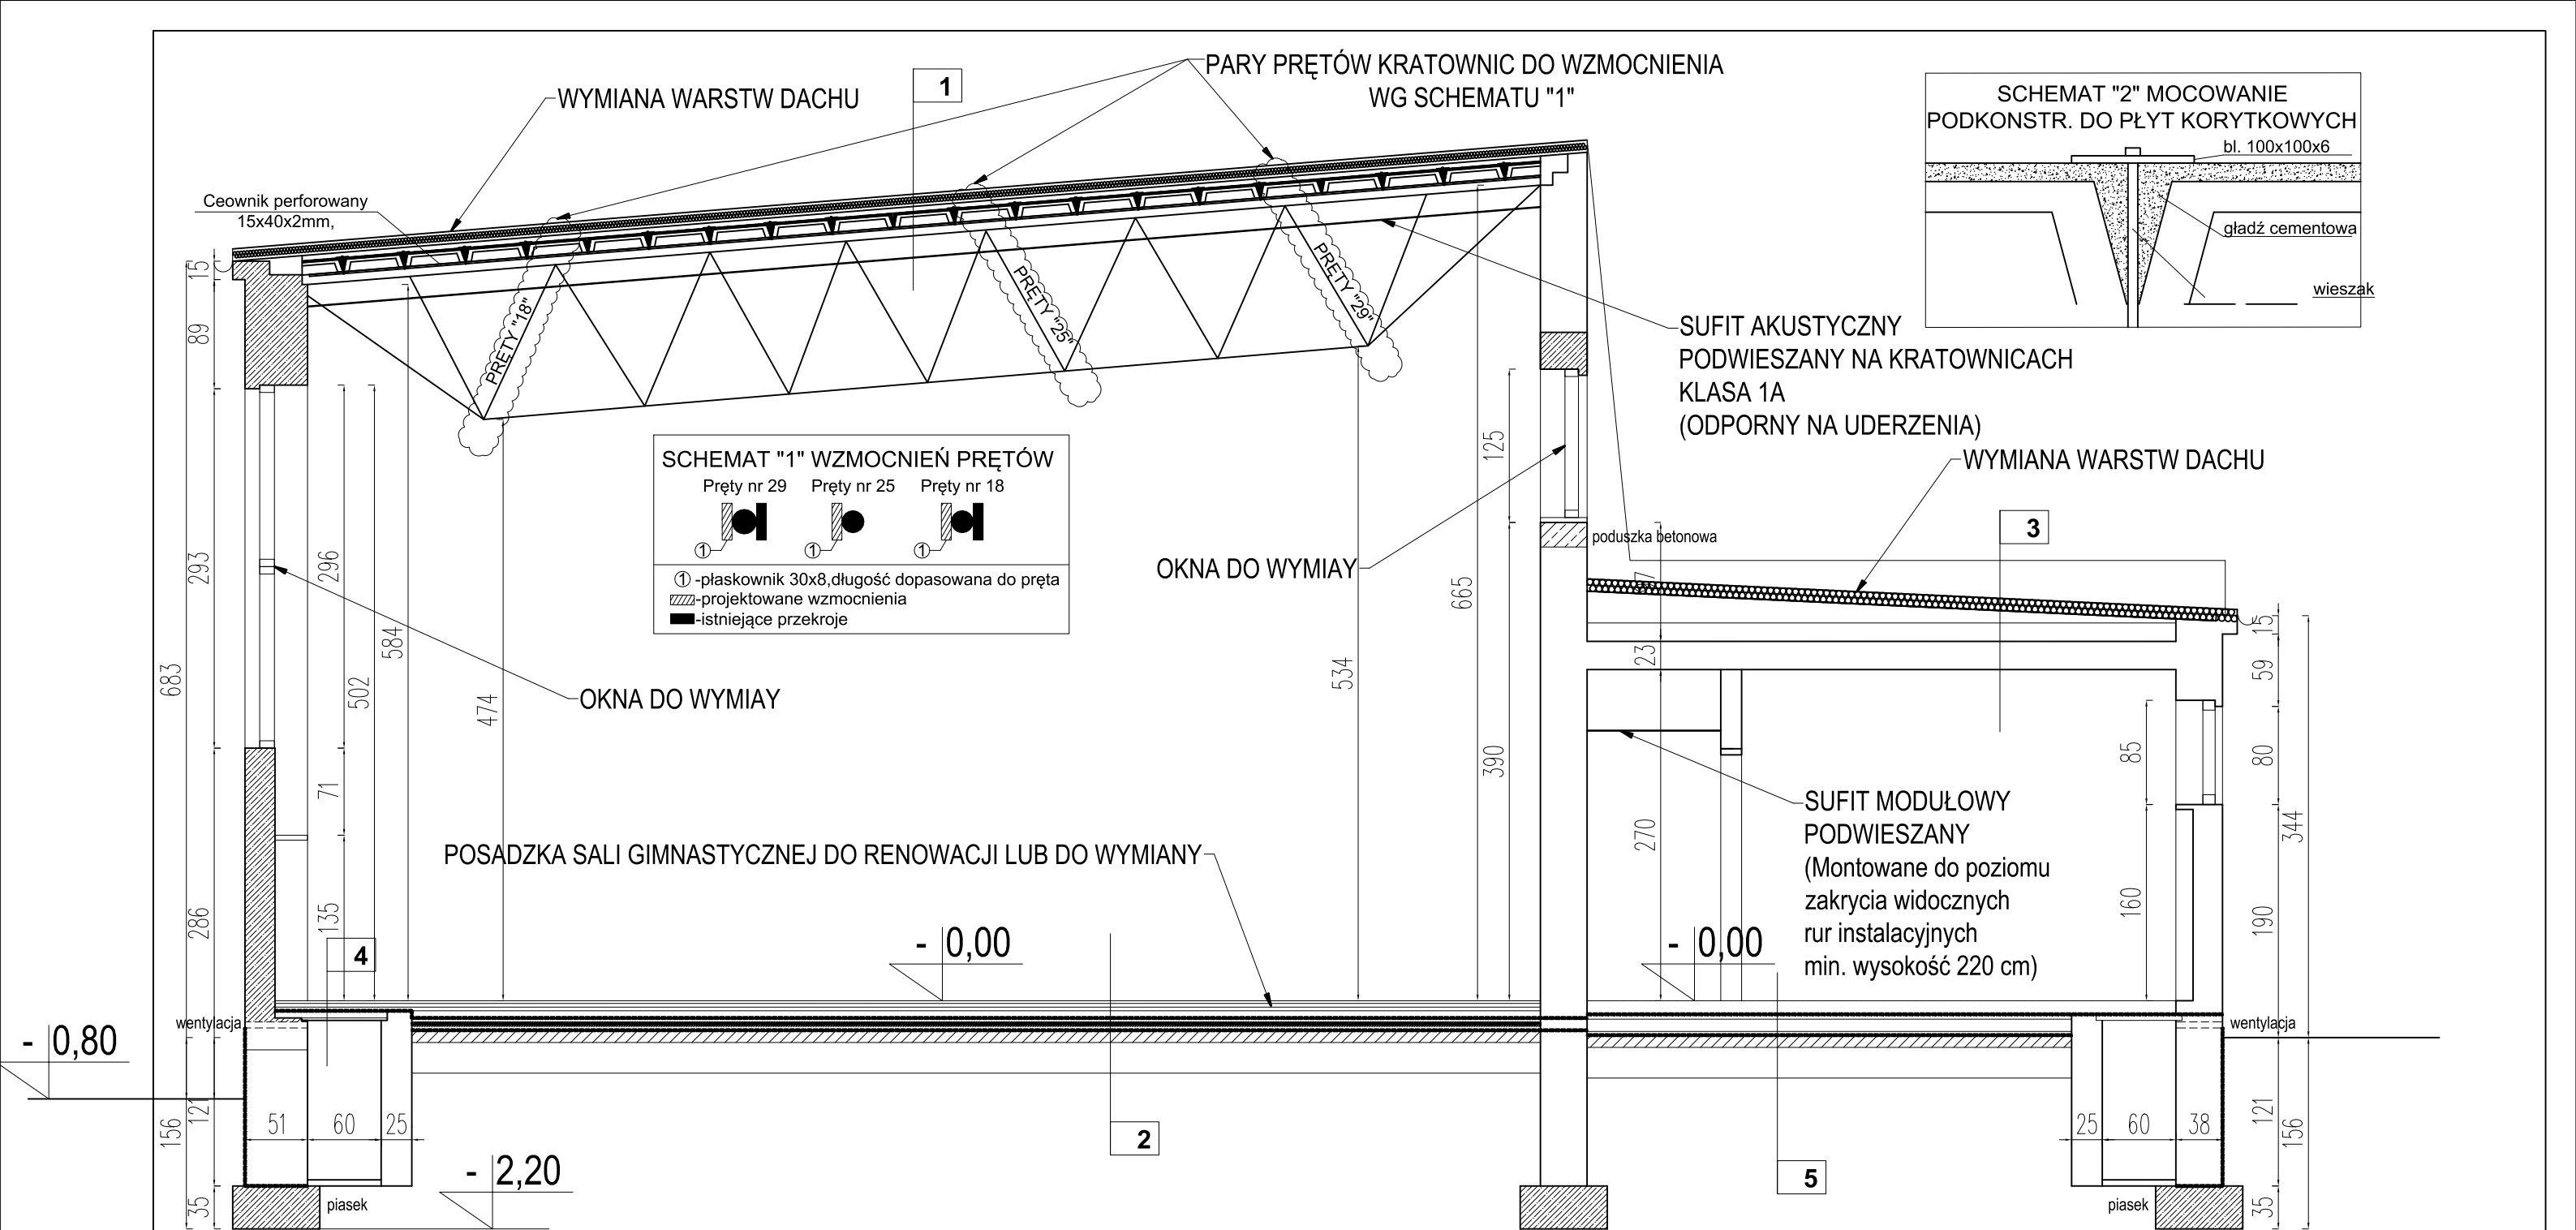

1	2	3	5
DACH NAD SALĄ GIMNASTYCZNĄ WARSTWY WYKOŃCZENIOWE DO WYMIANY: - 20 mm 2xpapa bitumiczna - 10 cm styropian - 8 mm 2xpapa podkładowa	POSADZKA W SALI GIMNASTYCZNEJ WARSTWY DO USUNIĘCIA: - 2,2 cm klepka długa - ślepa podłoga gr. 1,9 cm - izolacja WARSTWY PROJEKTOWANE - DREWNIANA POSADZKA SPORTOWA SYSTEMOWA TARKETT FLEXLOCK lub równoważna: - wielowarstwowe klepki drewniane - gr.22mm - podkonstrukcja drewniana prefabrykowana -2x gr.30mm - pianka systemowa - bariera dyfuzyjna systemowa, - wylewka betonowa - gr.6cm - izolacja przeciwilgociowa - styropian posadzkowy - gr.8-10cm - izolacja przeciwilgociowa - warstwy istniejące * Jeśli w trakcie robót rozbiórkowych związanych z ułożeniem przewodów instalacyjnych stwierdzi się dobry stan środkowej części podłogi wraz z jej warstwą izolacyjną, dopuszcza się wymianę warstw jedynie w obrębie obrzeży sali gimnastycznej	DACH NAD ZAPLECZEM OBIEKTU SPORTOWEGO WARSTWY WYKOŃCZENIOWE DO WYMIANY: - 20 mm 2xpapa bitumiczna na lepiku - 10 cm styropian - 8 mm 2xpapa podkładowa 4 ISTNIEJĄCA POSADZKA DO USUNIĘCIA - klepka drewniana gr.2,2cm, - ślepa podłoga gr. 1,9cm - legar pojedynczy drewniany gr. 3,6cm - papa termozgrzewalna - 1x WARSTWY PROJEKTOWANE - DREWNIANA POSADZKA SPORTOWA SYSTEMOWA TARKETT FLEXLOCK lub równoważna: - wielowarstwowe klepki drewniane - gr.22mm - podkonstrukcja drewniana prefabrykowana -2x gr.30mm - pianka systemowa - bariera dyfuzyjna systemowa, - izolacja przeciwilgociowa - istniejąca warstwa z płyty betonowej 6cm	POSADZKA DOUSUNIĘCIA : - warstwy wykończeniowe POSADZKA PROJEKTOWANA: - płytki gresowe

portal | PRACOWNIA PROJEKTOWA

Portal-PP Sp. z o.o. spółka komandytowa
70-473 Szczecin, Al. Wojska Polskiego 31/4,
tel: 695 15 15 42, biuro@portal-pp.pl

www.portal-pp.pl

REMONT I PRZEBUDOWA
POMIESZCZENIA SALI GIMNASTYCZNEJ
ORAZ POMIESZCZEŃ PRZYLEGŁYCH
W SZKOLE PODSTAWOWEJ NR 3
W POLICACH

nazwa obiektu budowlanego
mgr inż. arch. Piotr Czujkowski
upr. nr 49/Sz/2000
uprawnienia budowlane w specjalności architektonicznej
do projektowania bez ograniczeń
projektant, numer uprawnień, specjalność
mgr inż. arch. Anita Stańkowska
upr. nr 14/ZPOIA/OKK/2010
uprawnienia budowlane w specjalności architektonicznej
do projektowania bez ograniczeń
projektant, numer uprawnień, specjalność

ARCHITEKTURA
mgr inż. Adam Skibski
upr. nr ZAP/0008/POOK/11
uprawnienia budowlane w specjalności konstrukcyjno-
budowlanej do projektowania bez ograniczeń
projektant, numer uprawnień, specjalność

KONSTRUKCJA
PRZEKRÓJ A-A
nazwa rysunku
architektura 1:100
branża skala
PW 22.04.2025r.
faza data
A-04
nr rysunku

UWAGA: Kopiowanie, publikacje oraz wszelkie inne formy wykorzystania
projektu bez zgody autorów będą naruszeniem przepisów wynikających
z Ustawy z dnia 4.02.1994 r. o prawie autorskim i prawach pokrewnych.