


WIDOK OKŁADZINY NAŚCIENNEJ W OSI A ORAZ B

KOLOR - SZARY, RAL 7036

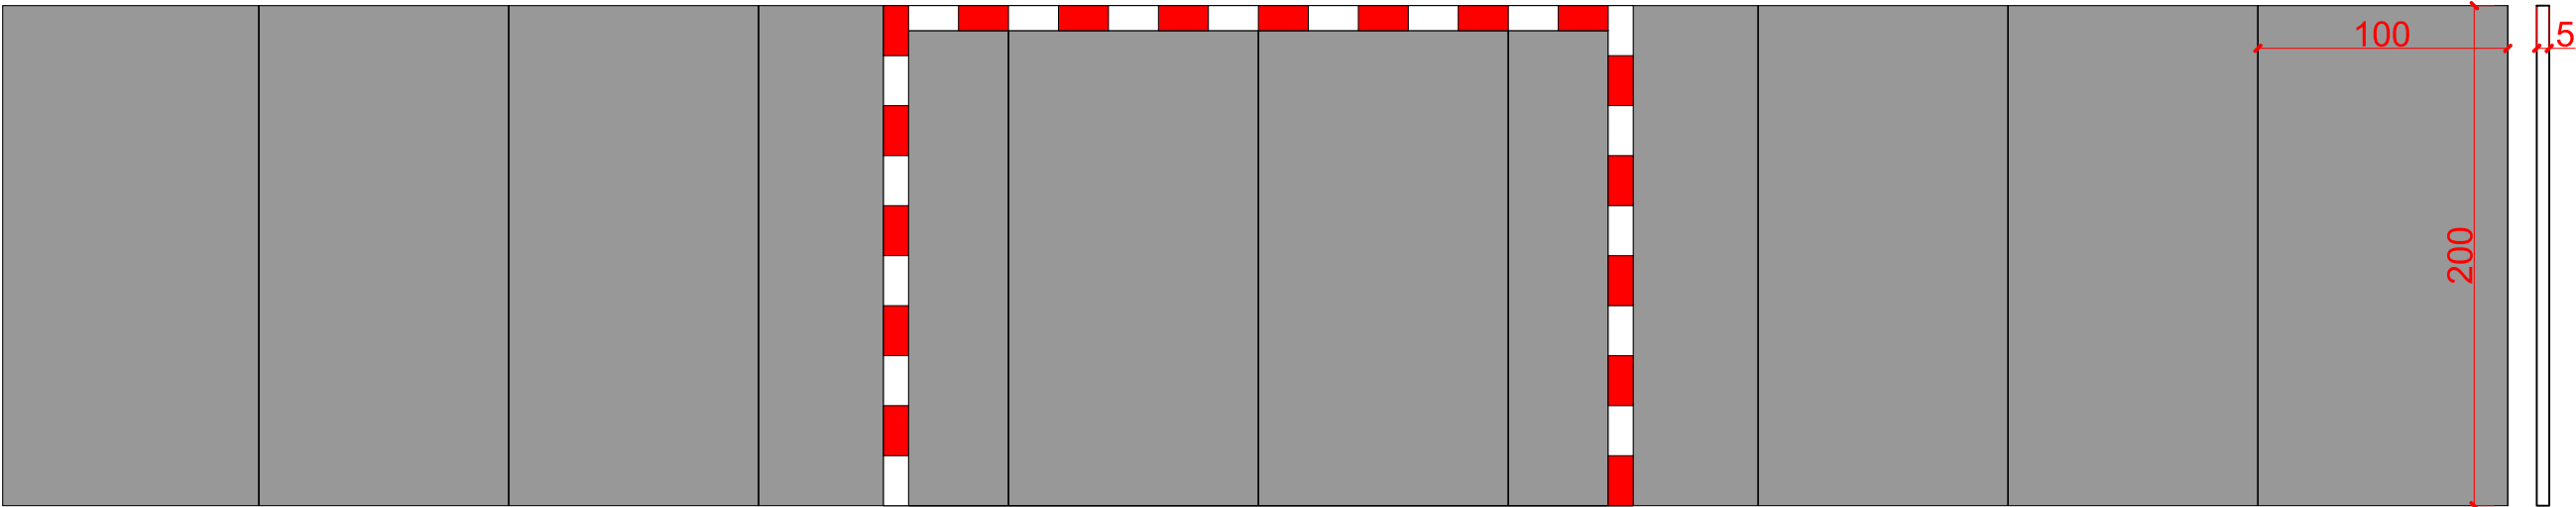

Osłony zabezpieczające ścianę z konturami bramek

Wkład z pianki poliuretanowej,
pokrycie powleczone warstwą PCV z antypoślizgowym spodem

Uwaga:
Mocowanie według wytycznych producenta



Portal-PP Sp. z o.o. spółka komandytowa
70-473 Szczecin, Al. Wojska Polskiego 31/4,
tel: 695 15 15 42, biuro@portal-pp.pl

www.portal-pp.pl

REMONT I PRZEBUDOWA
POMIESZCZENIA SALI GIMNASTYCZNEJ
ORAZ POMIESZCZEŃ PRZYŁĘŻYCH
W SZKOLE PODSTAWOWEJ NR 3
W POLICACH

nazwa obiektu budowlanego

mgr inż. arch. Piotr Czujkowski
upr. nr 49/Sz/2000
uprawnienia budowlane w specjalności architektonicznej
do projektowania bez ograniczeń
projektant, numer uprawnień, specjalność

mgr inż. arch. Anita Stańkowska
upr. nr 14/ZPOIA/OKK/2010
uprawnienia budowlane w specjalności architektonicznej
do projektowania bez ograniczeń
projektant, numer uprawnień, specjalność

DETAL OKŁADZIN NAŚCIENNYCH

nazwa rysunku
architektura
branża
PW
faza
1:30
skala
22.04.2025r.
data

D-03
nr rysunku

UWAGA: Kopiowanie, publikacje oraz wszelkie inne formy wykorzystania projektu bez zgody autorów będą naruszeniem przepisów wynikających z Ustawy z dnia 4.02.1994 r. o prawie autorskim i prawach pokrewnych.