




ELEMENT nr 1
1 szt.

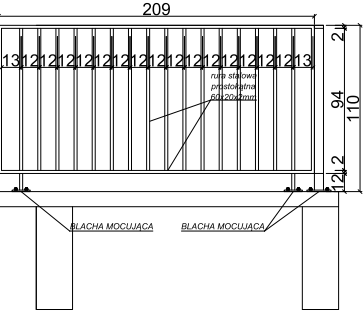


ELEMENT nr 3
1 szt.

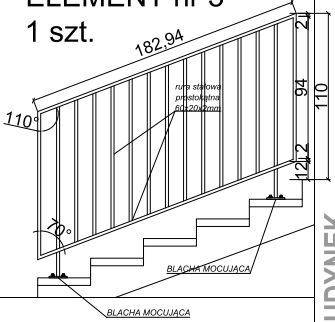

ELEMENT nr 2
1 szt.



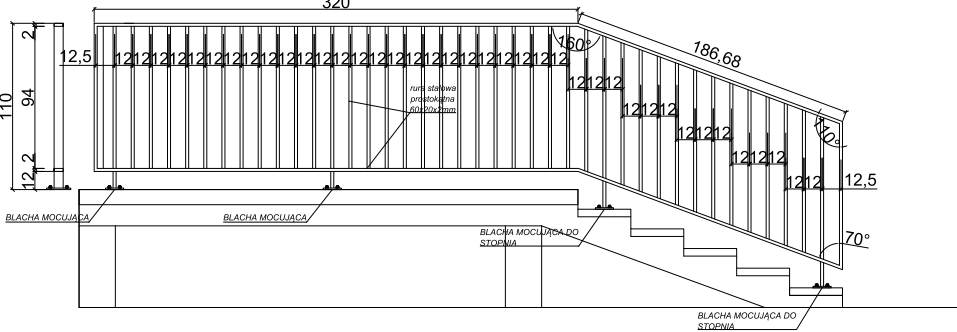


RZUT

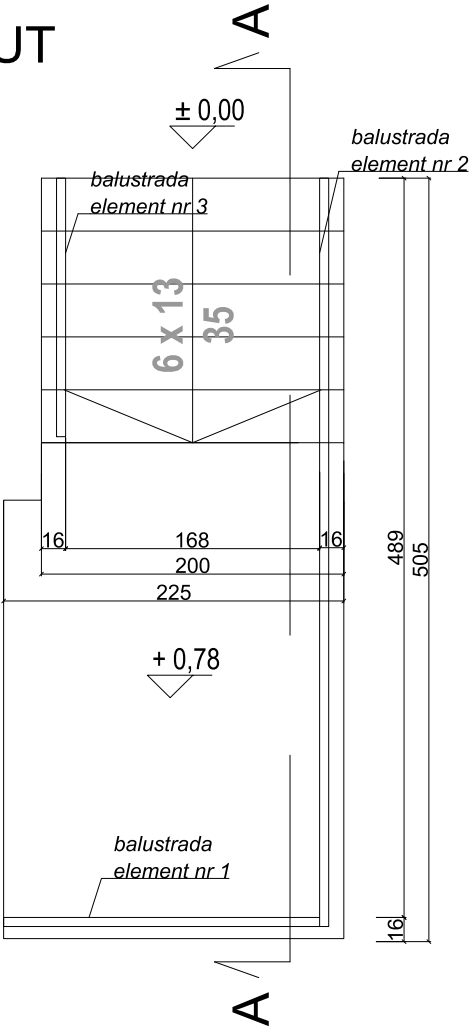


- UWAGA:
1. MAKSYMALNY ODSTĘP MIĘDZY ELEMENTAMI BALUSTRADY 12 cm
 2. MINIMALNA WYSOKOŚĆ BALUSTRADY 110 cm
 3. ELEMENTY OCYNKOWANE I SKRĘCANE NA MIEJSCU
 4. SCHODY WYKONANE Z ELEMENTÓW PREFABRYKOWANYCH, ŻELBETOWE

BLACHA MOCUJĄCA
DO STOPNIA

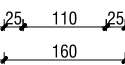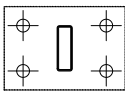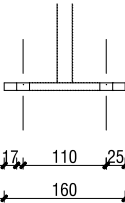

PRZEKRÓJ A-A

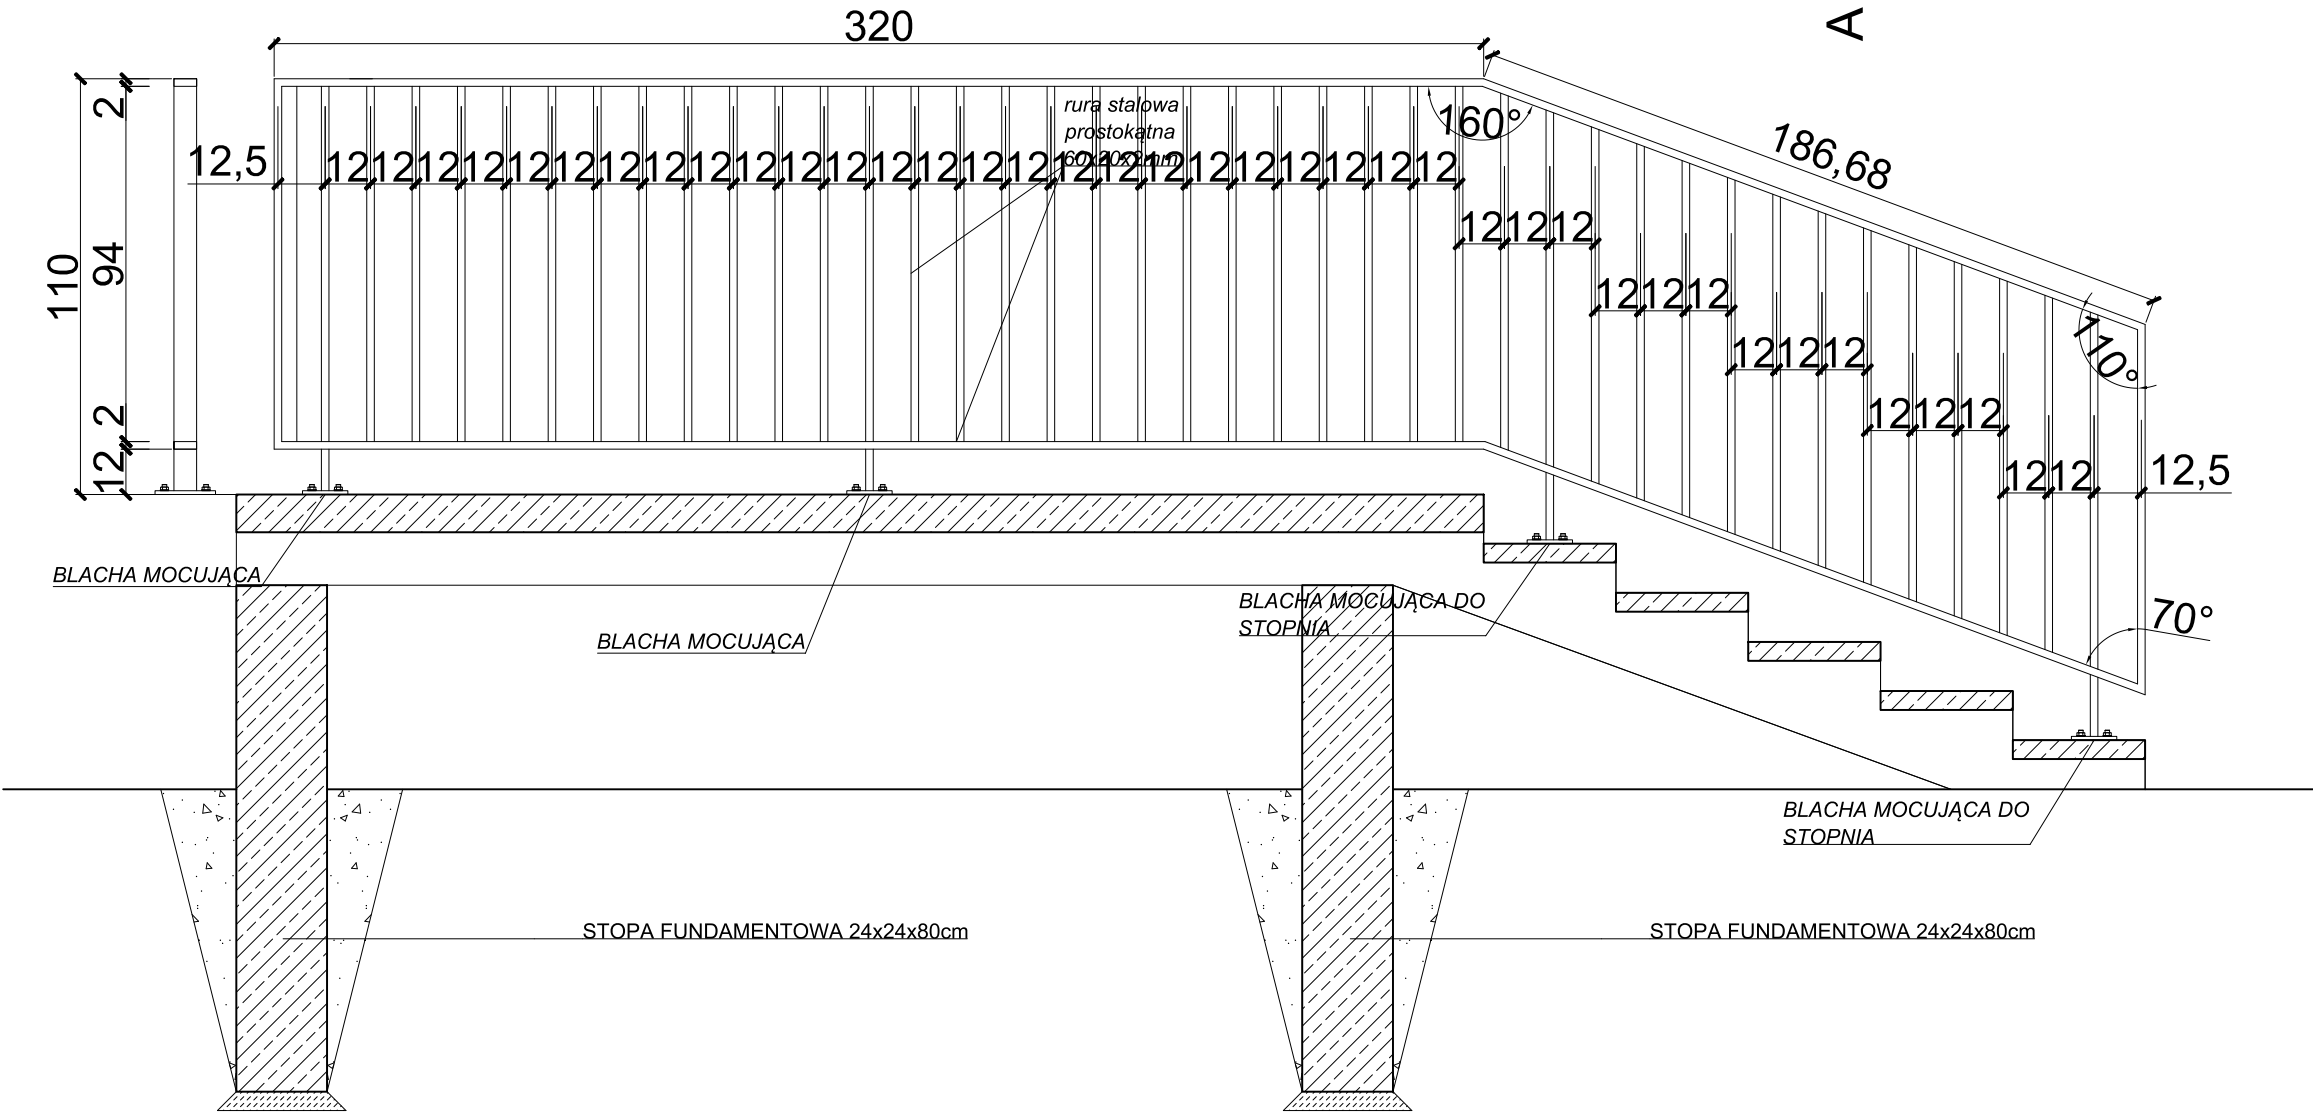

portal | PRACOWNIA PROJEKTOWA

Portal-PP Sp. z o.o. spółka komandytowa
70-473 Szczecin, Al. Wojska Polskiego 31/4,
tel: 695 15 15 42, biuro@portal-pp.pl

www.portal-pp.pl

REMONT I PRZEBUDOWA
POMIESZCZENIA SALI GIMNASTYCZNEJ
ORAZ POMIESZCZEŃ PRZYLEGŁYCH
W SZKOLE PODSTAWOWEJ NR 3
W POLICACH

nazwa obiektu budowlanego

mgr inż. arch. Piotr Czujkowski
upr. nr 49/Sz/2000
uprawnienia budowlane w specjalności architektonicznej
do projektowania bez ograniczeń
projektant, numer uprawnień, specjalność

mgr inż. arch. Anita Stańkowska
upr. nr 14/ZPOIA/OKK/2010
uprawnienia budowlane w specjalności architektonicznej
do projektowania bez ograniczeń
projektant, numer uprawnień, specjalność

DETAL SCHODÓW I
BALUSTRAD ZEWNĘTRZNYCH

nazwa rysunku
architektura 1:10, 1:20, 1:50
branża skala
PW 22.04.2025r.
faza data

D-04

nr rysunku

UWAGA: Kopiowanie, publikacja oraz wszelkie inne formy wykorzystania projektu bez zgody autorów będą naruszeniem przepisów wynikających z Ustawy z dnia 4.02.1994 r. o prawie autorskim i prawach pokrewnych.