





LEGENDA

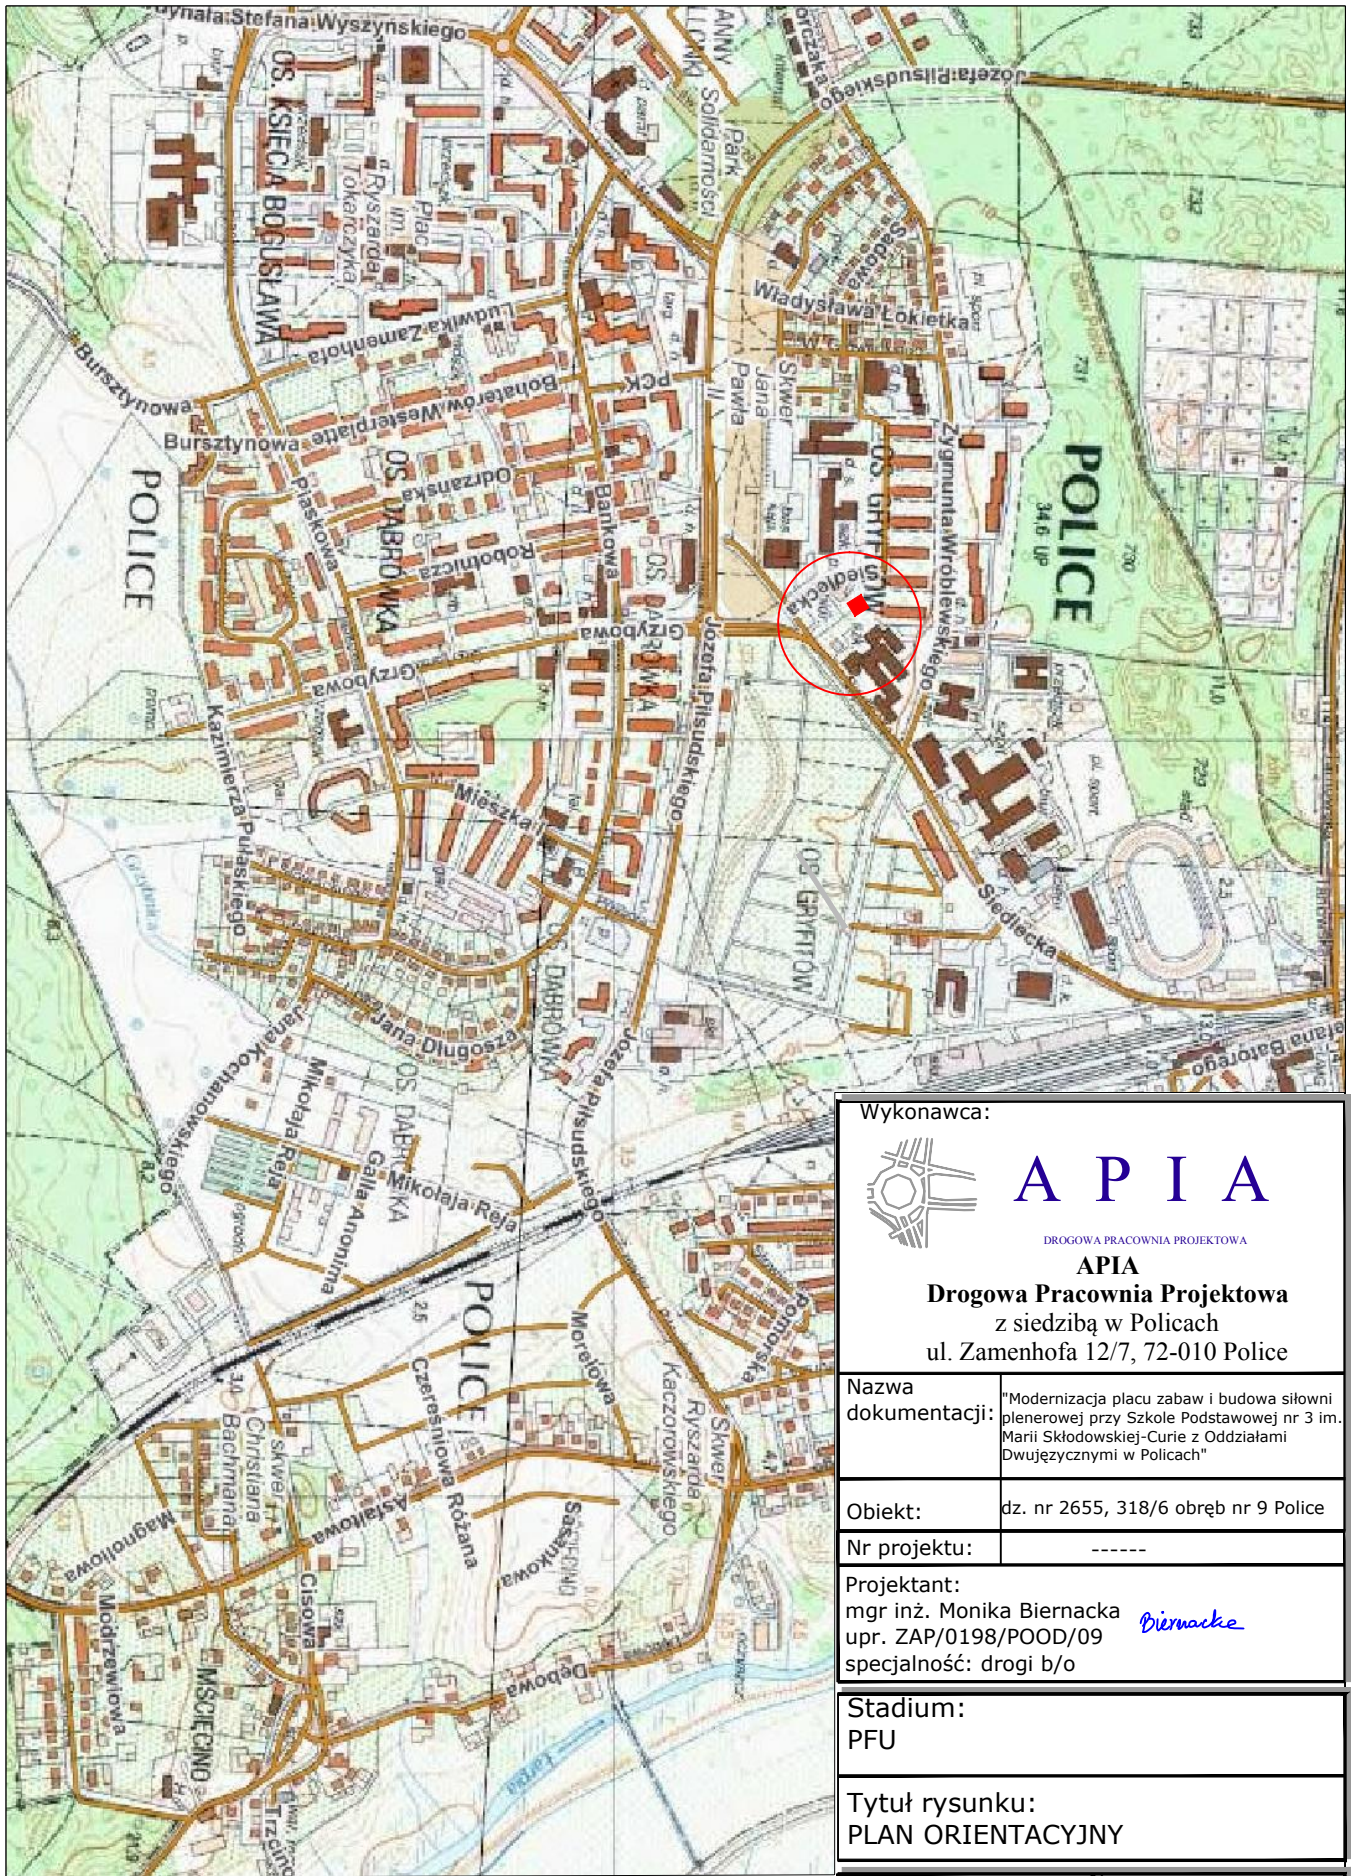

- projektowana inwestycja

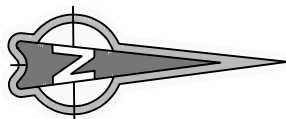

Wykonawca:



APIA

DROGOWA PRACOWNIA PROJEKTOWA

APIA

Drogorobocznia Projektowa
z siedzibą w Policach
ul. Zamenhofs 12/7, 72-010 Police

Nazwa dokumentacji: "Modernizacja placu zabaw i budowa siłowni plenerowej przy Szkole Podstawowej nr 3 im. Marii Skłodowskiej-Curie z Oddziałami Dwujęzycznymi w Policach"

Obiekt: dz. nr 2655, 318/6 obręb nr 9 Police

Nr projektu: -----

Projektant:
mgr inż. Monika Biernacka *Biernacka*
upr. ZAP/0198/POOD/09
specjalność: drogi b/o

Stadium:
PFU

Tytuł rysunku:
PLAN ORIENTACYJNY

Data: maj 2024 Nr egz: 1

Skala: 1: 10 000 Nr rysunku: 1

PRAWA AUTORSKIE ZASTRZEŻONE.
PROJEKT TEN JEST CHRONIONY PRAWEM ZGODNIE Z USTAWĄ
O PRAWIE AUTORSKIM. KOPIOWANIE, POWIELANIE,
ODSTĘPOWANIE I DOKONYWANIE ZMIAN BEZ ZGODY AUTORA
JEST ZABRONIONE I PODLEGA KARZE.