


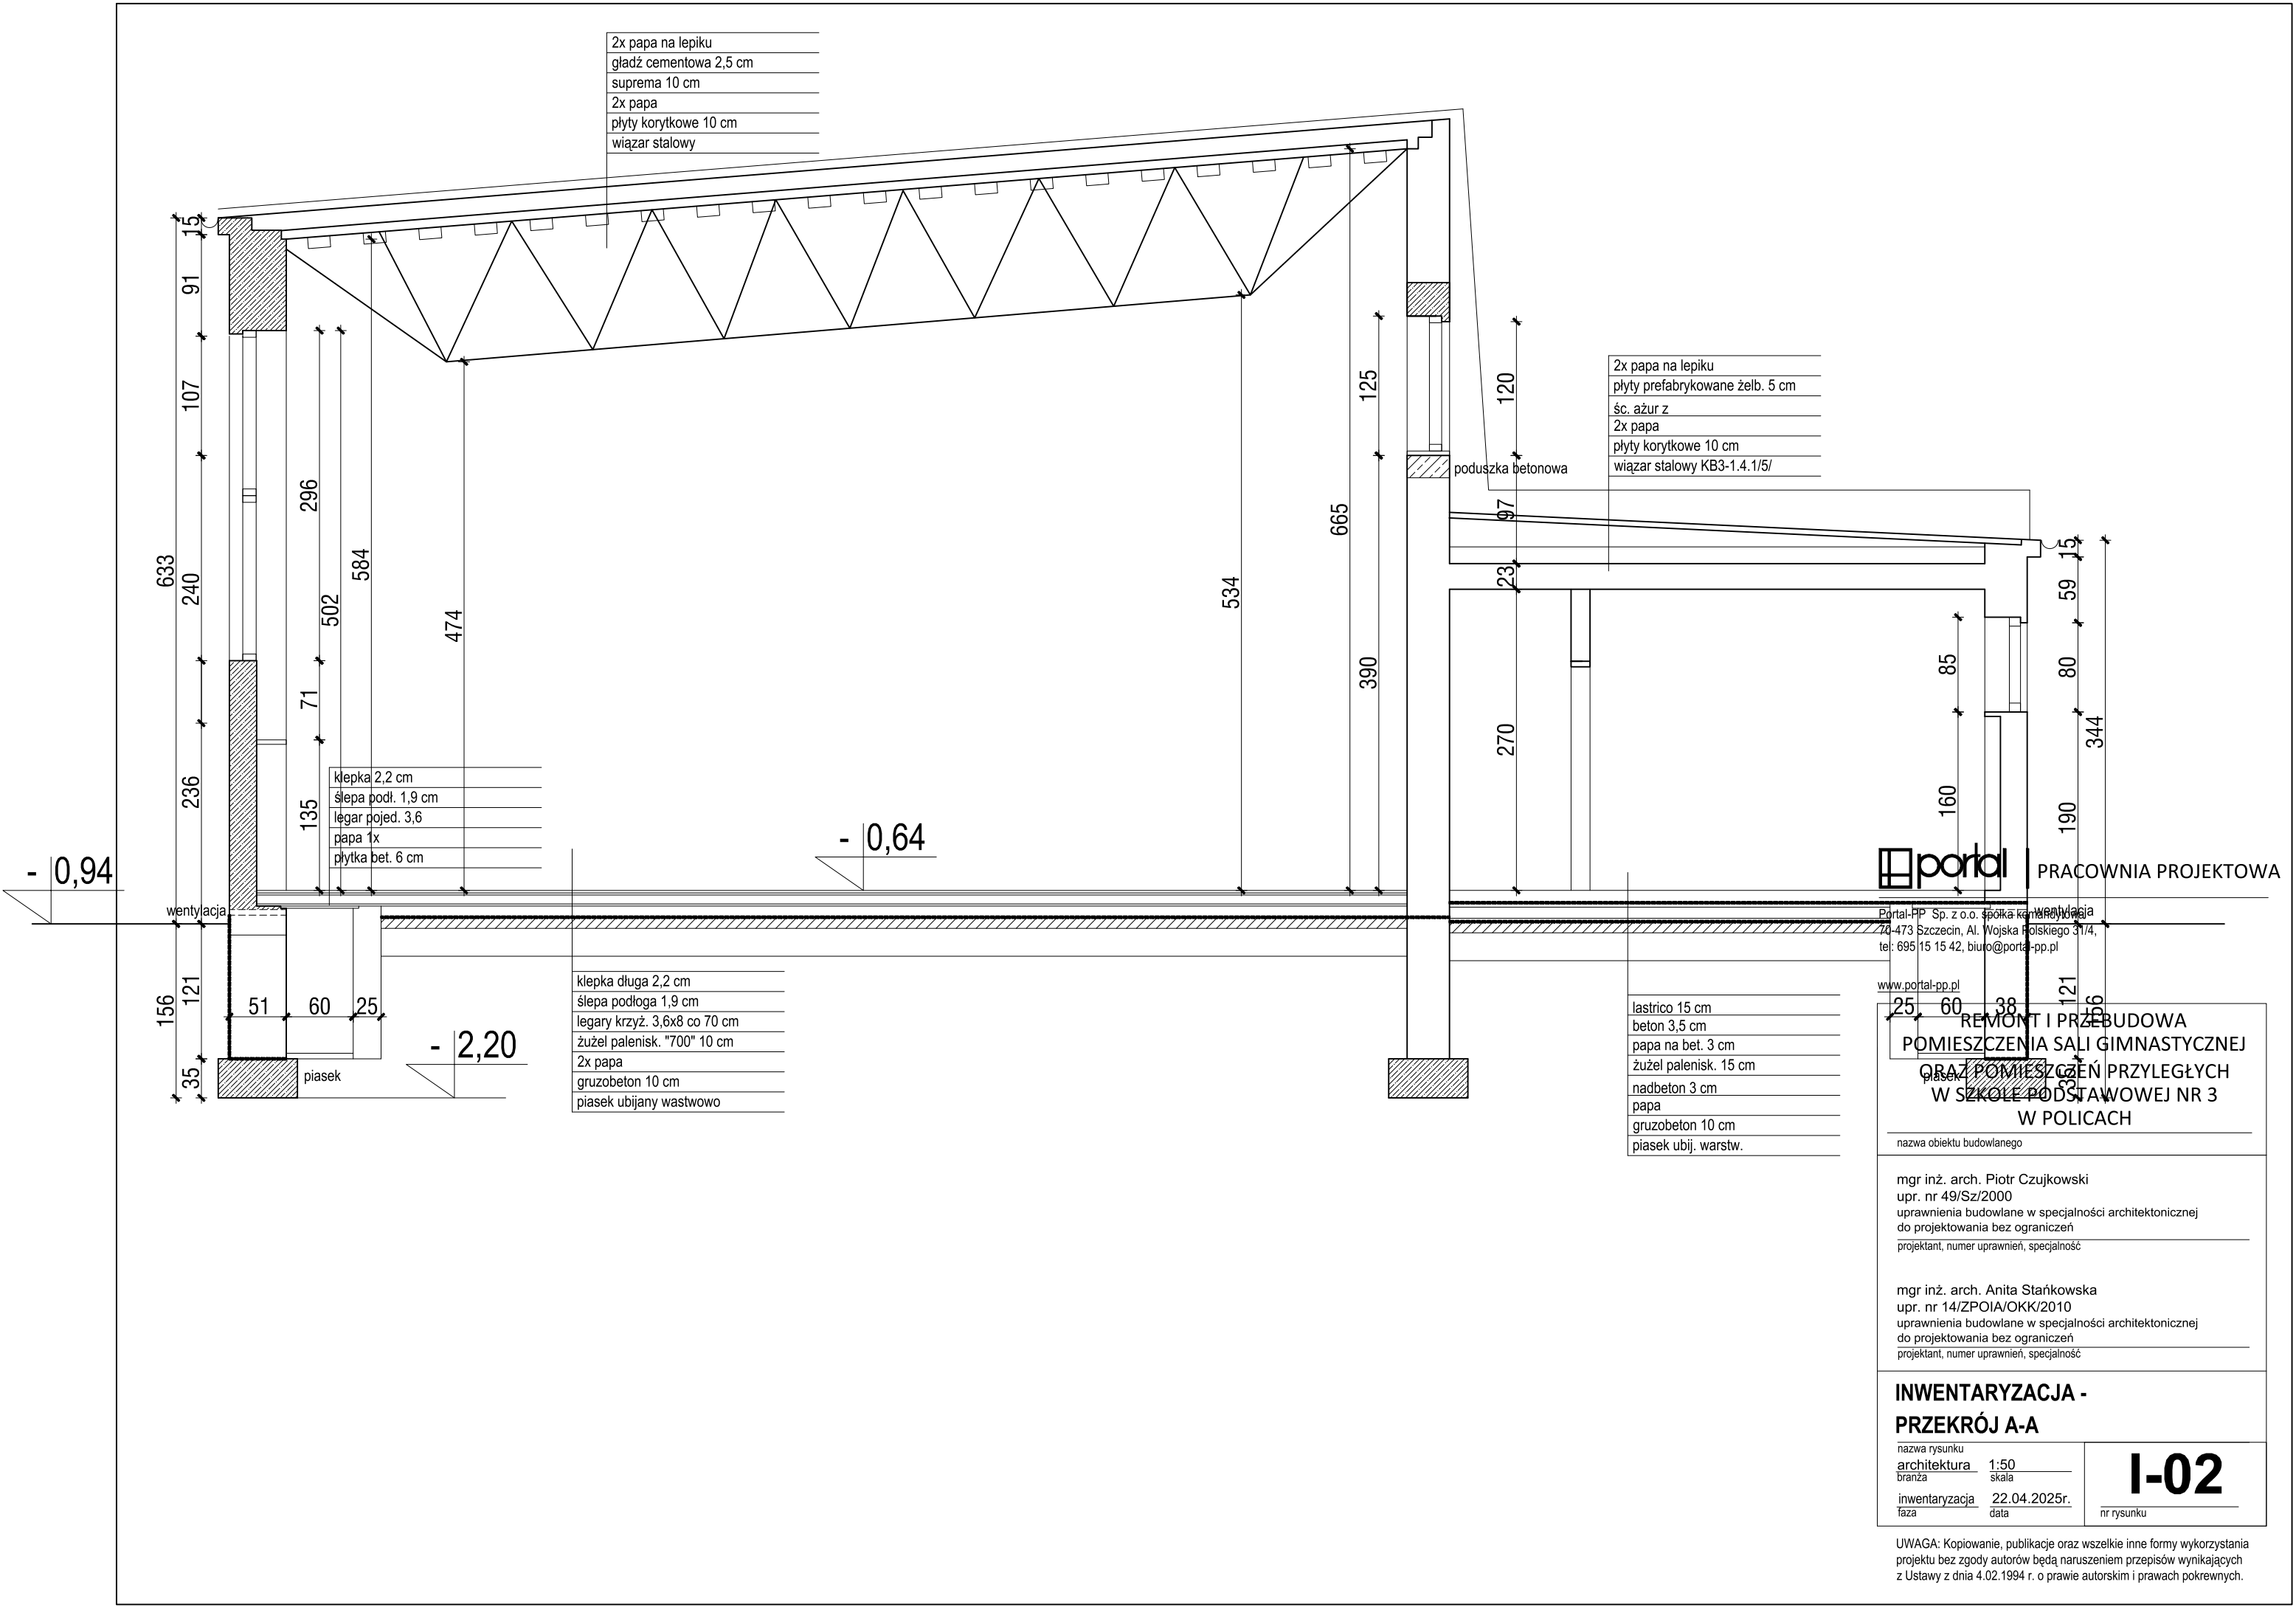

2x papa na lepiku
gładź cementowa 2,5 cm
suprema 10 cm
2x papa
płyty korytkowe 10 cm
wiązar stalowy

2x papa na lepiku
płyty prefabrykowane żelb. 5 cm
śc. ażur z
2x papa
płyty korytkowe 10 cm
wiązar stalowy KB3-1.4.1/5/

klepka 2,2 cm
ślepa podł. 1,9 cm
legar pojed. 3,6
papa 1x
płytki bet. 6 cm

klepka długa 2,2 cm
ślepa podłoga 1,9 cm
legary krzyż. 3,6x8 co 70 cm
żużel palenisk. "700" 10 cm
2x papa
gruzobeton 10 cm
piasek ubijany wstwowo

lastrico 15 cm
beton 3,5 cm
papa na bet. 3 cm
żużel palenisk. 15 cm
nadbeton 3 cm
papa
gruzobeton 10 cm
piasek ubij. warstw.

portal PRACOWNIA PROJEKTOWA

Portal-PP Sp. z o.o. spółka z ograniczoną odpowiedzialnością
70-473 Szczecin, Al. Wojska Polskiego 31/4,
tel: 695 15 15 42, biuro@portal-pp.pl

www.portal-pp.pl

REMONT I PRZEBUDOWA
POMIESZCZENIA SALI GIMNASTYCZNEJ
ORAZ POMIESZCZEŃ PRZYLEGŁYCH
W SZKOLE PODSTAWOWEJ NR 3
W POLICACH

nazwa obiektu budowlanego

mgr inż. arch. Piotr Czujkowski
upr. nr 49/Sz/2000
uprawnienia budowlane w specjalności architektonicznej
do projektowania bez ograniczeń
projektant, numer uprawnień, specjalność

mgr inż. arch. Anita Stańkowska
upr. nr 14/ZPOIA/OKK/2010
uprawnienia budowlane w specjalności architektonicznej
do projektowania bez ograniczeń
projektant, numer uprawnień, specjalność

**INWENTARYZACJA -
PRZEKRÓJ A-A**

nazwa rysunku
architektura 1:50
branża skala
inwentaryzacja 22.04.2025r.
faza data

I-02
nr rysunku

UWAGA: Kopiowanie, publikacja oraz wszelkie inne formy wykorzystania projektu bez zgody autorów będą naruszeniem przepisów wynikających z Ustawy z dnia 4.02.1994 r. o prawie autorskim i prawach pokrewnych.